


GUADALMEDINA

Proyecto de Futuro


SOLUCIÓN ADOPTADA

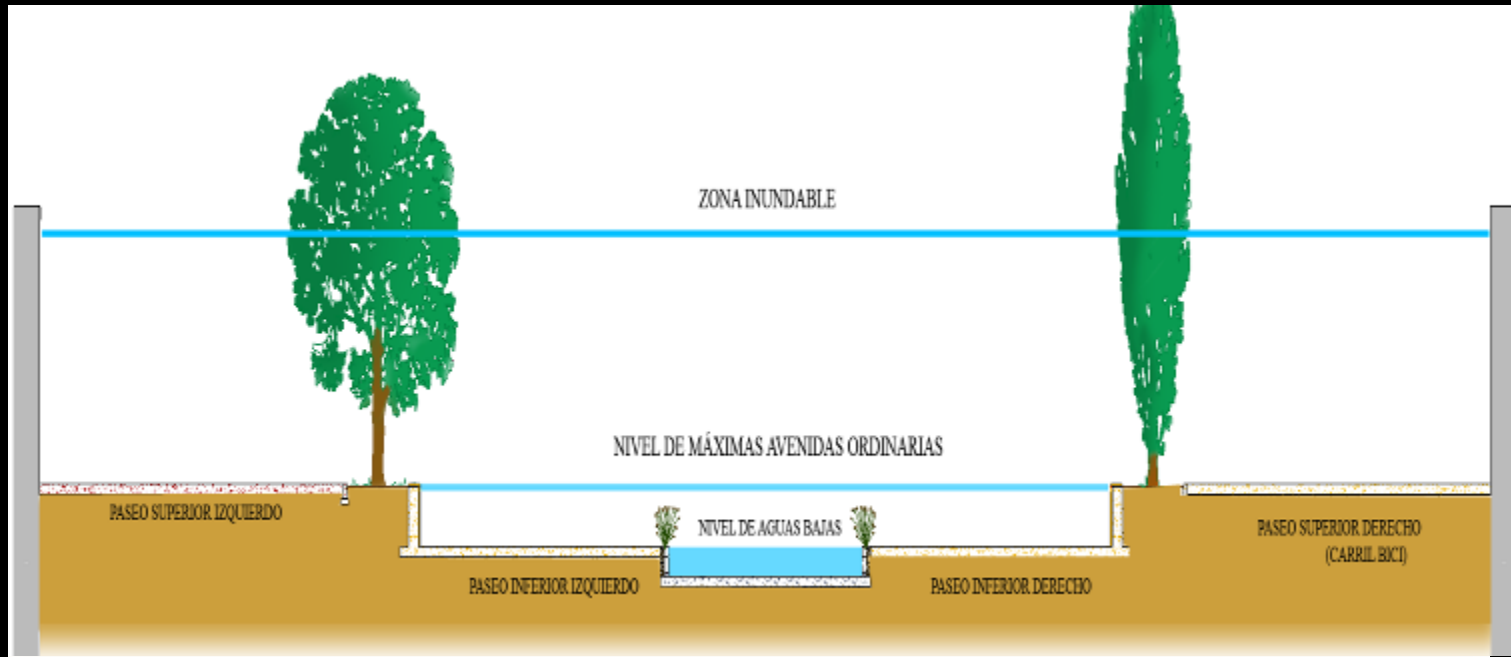

Futuro

Primera fase del Proyecto Guadalmedina


- Carril bici
- 3 km de paseos
peatonales
- Caudal continuo de agua
- Vegetación de ribera
- Iluminación LED en todo el
parque

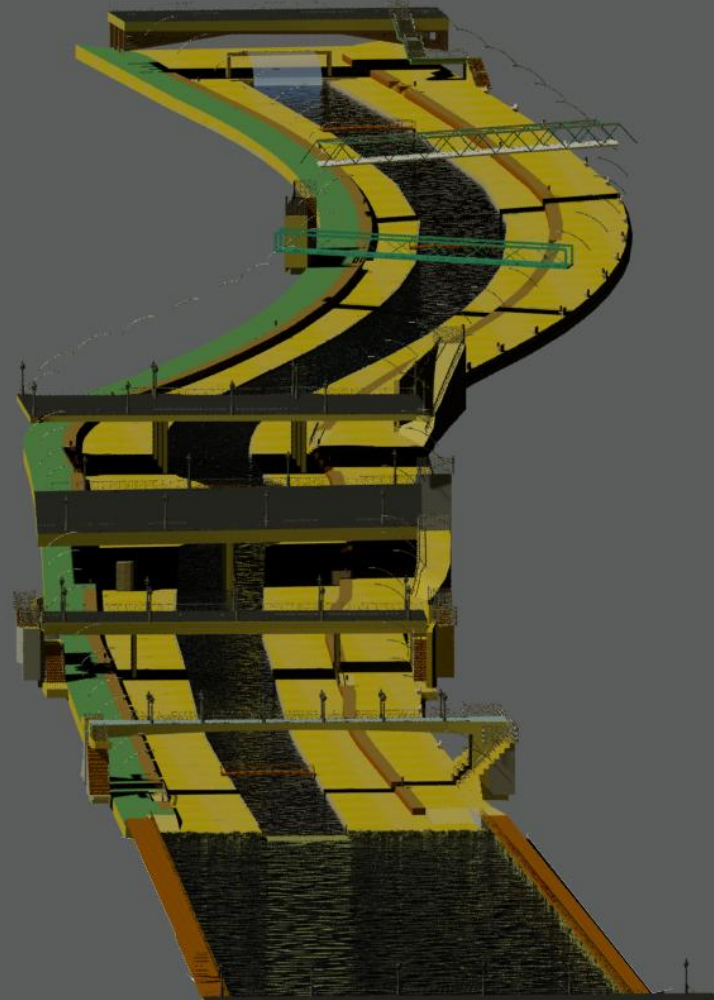

50.000 m² de parque urbano



CÁLCULOS HIDRÁULICOS (HEC RAS)

Caudal 600 m³/s

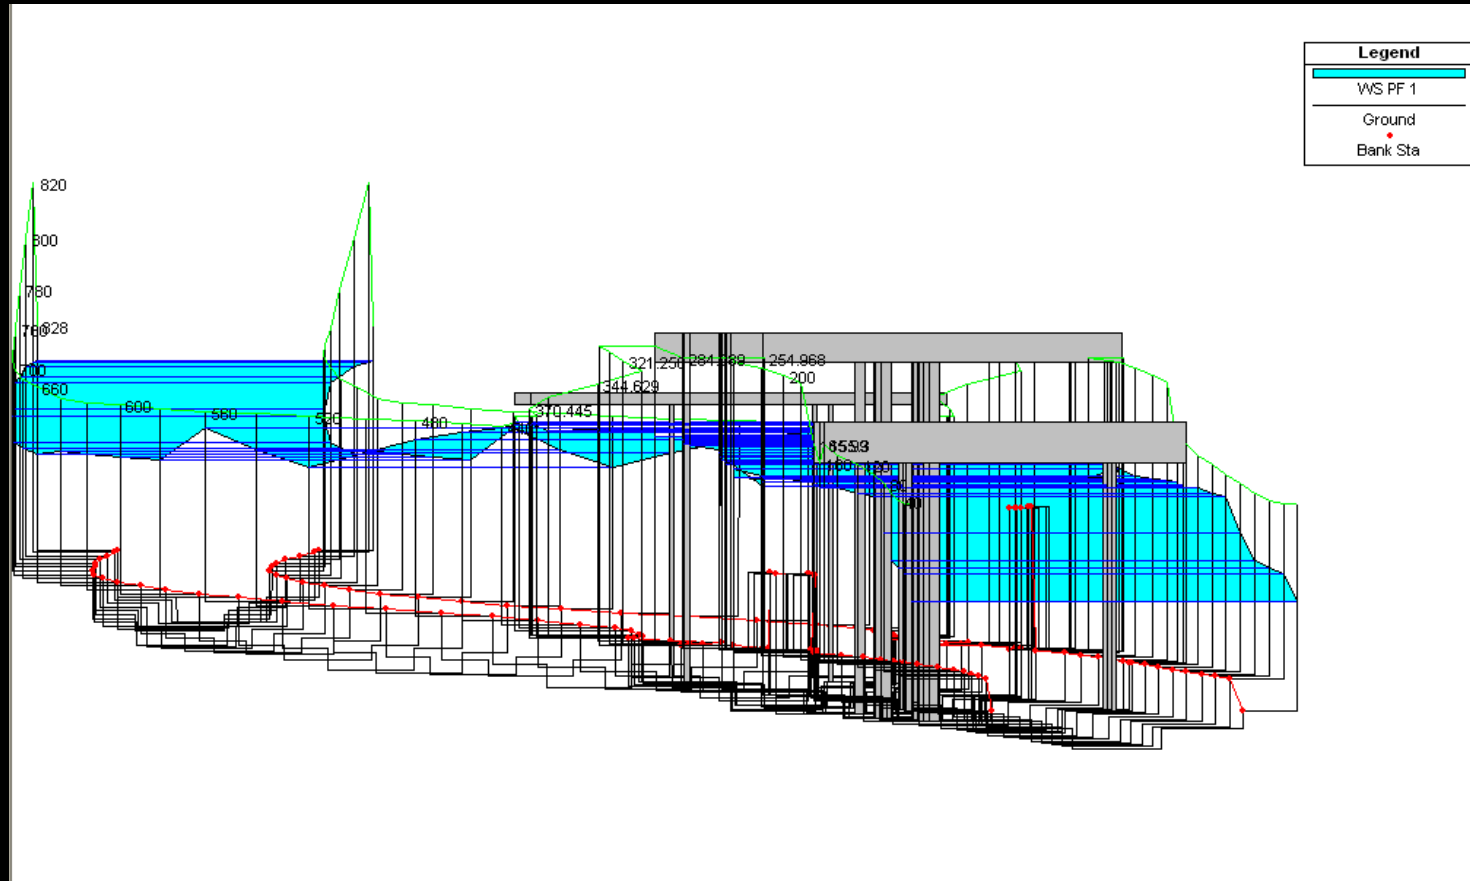


CÁLCULOS HIDRÁULICOS (HEC RAS)

Caudal 600 m³/s

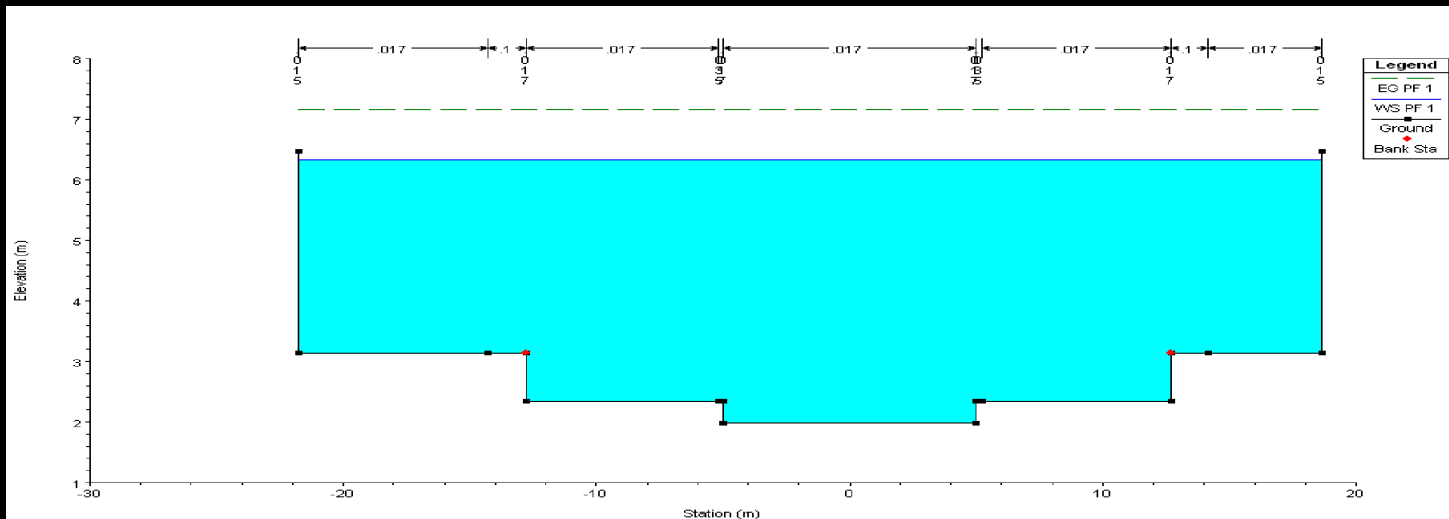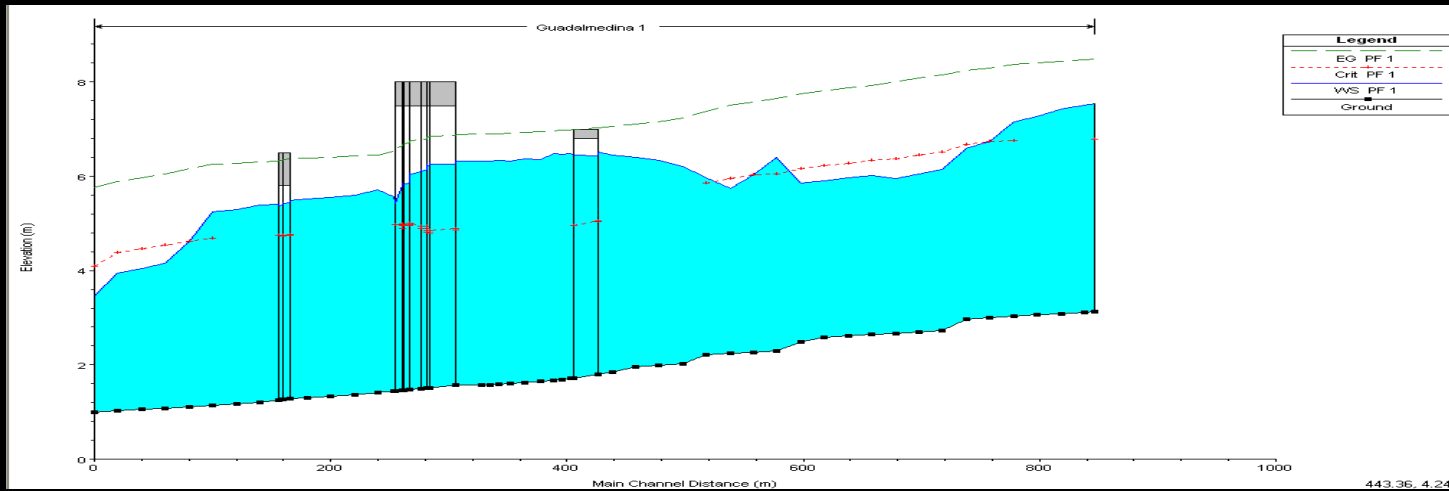


Mejores accesos

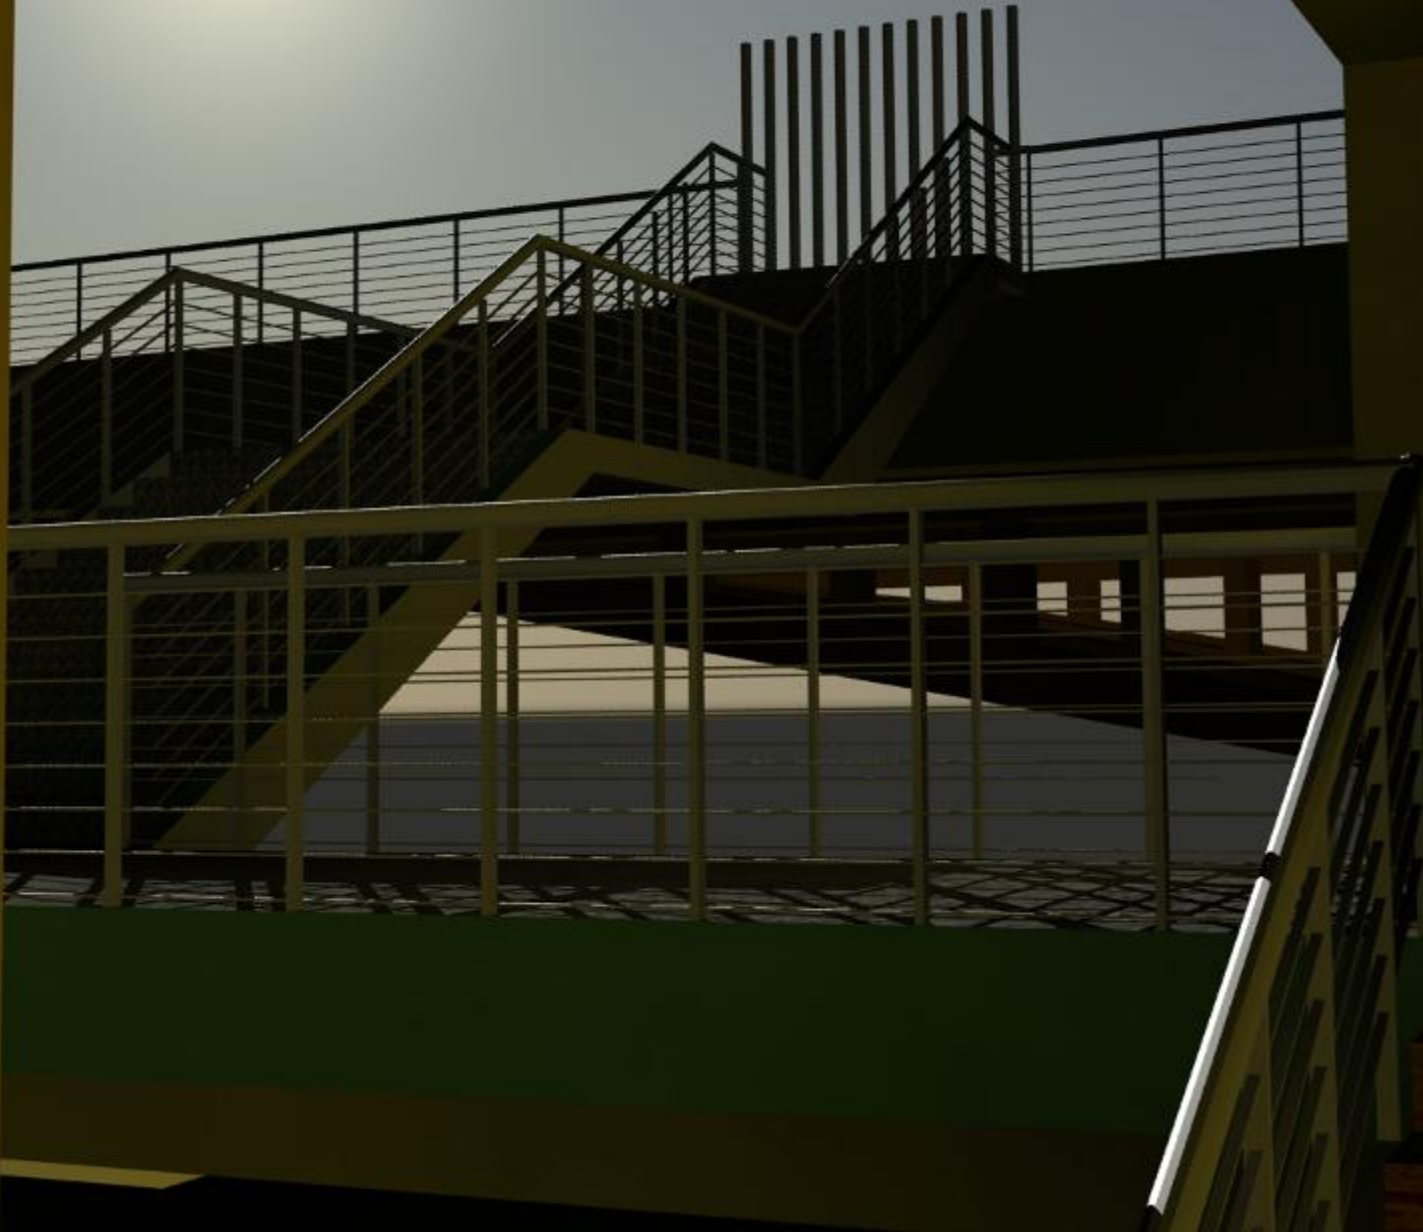

Mejores accesos



Accesibilidad para discapacitados

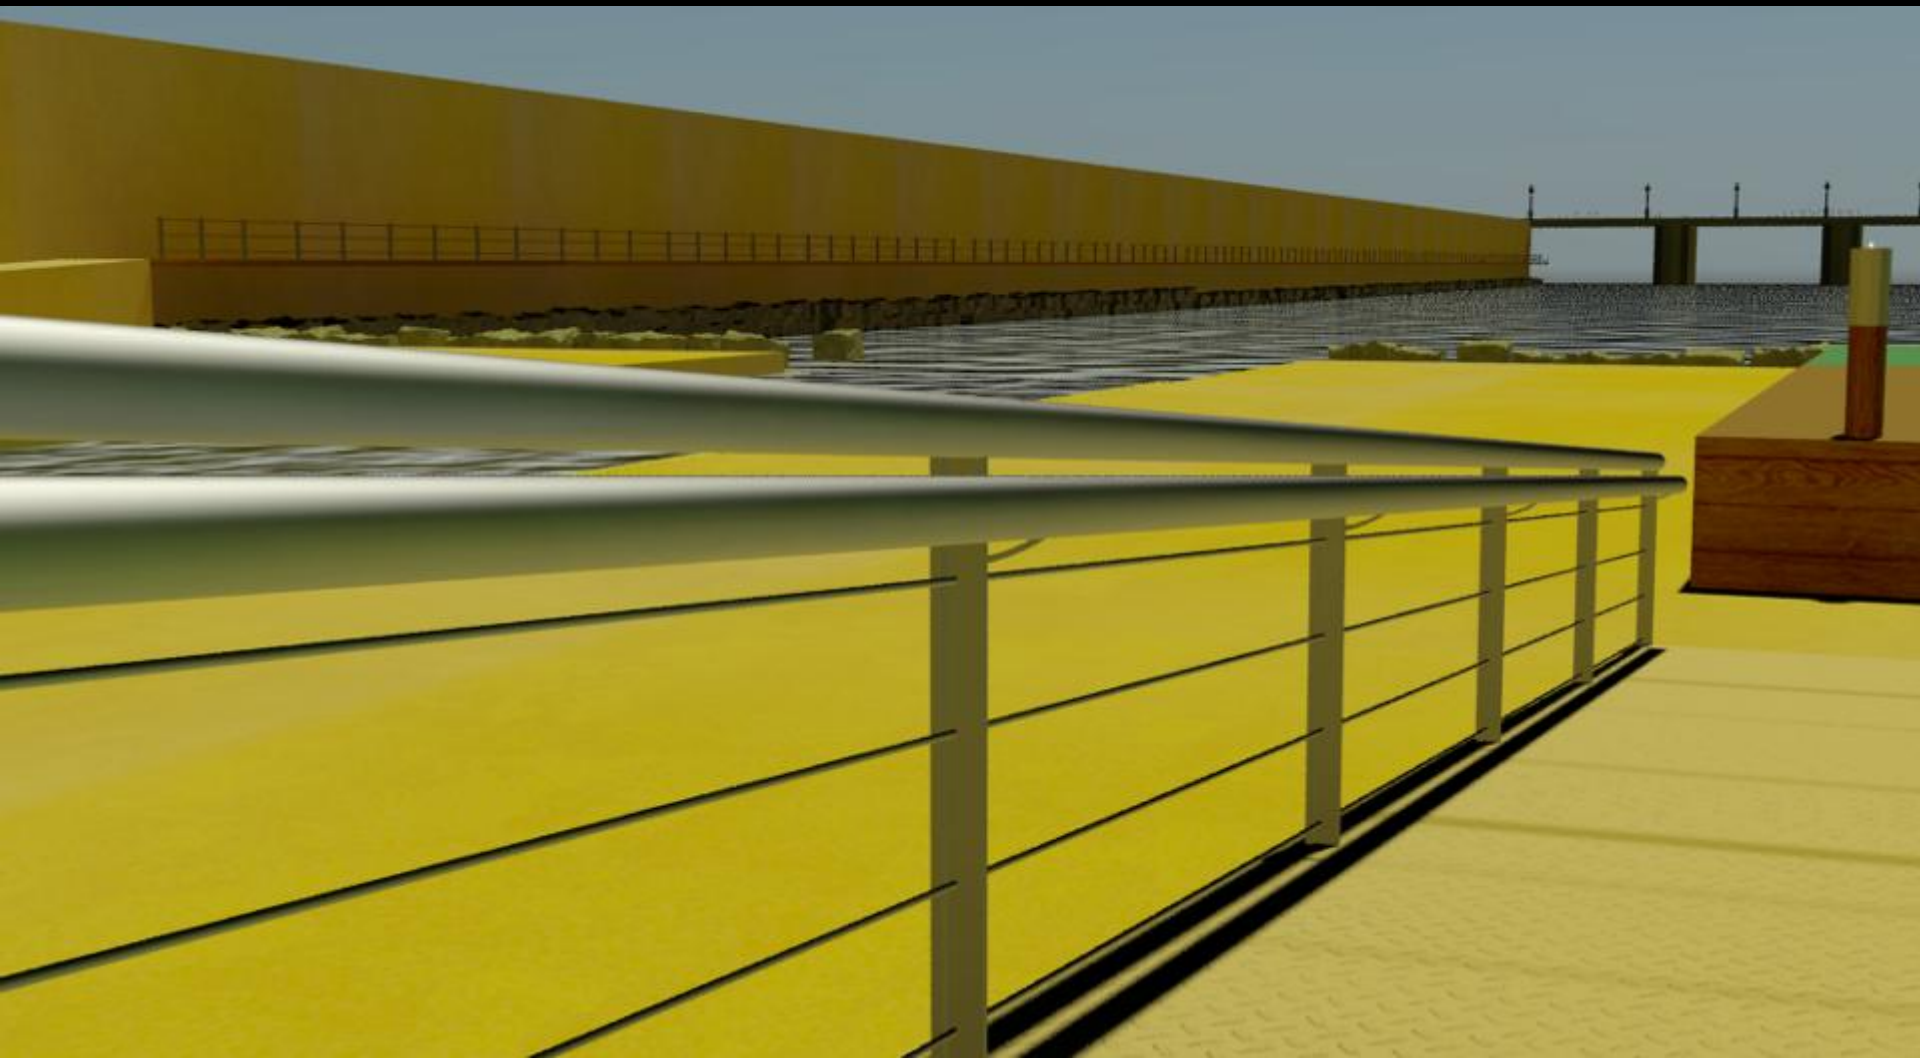

Nuevas pasarelas



Un canal central con un caudal continuo




Recuperación de la vegetación de ribera



Conectividad entre ambos márgenes del, ahora si, río.



Un autentico río.

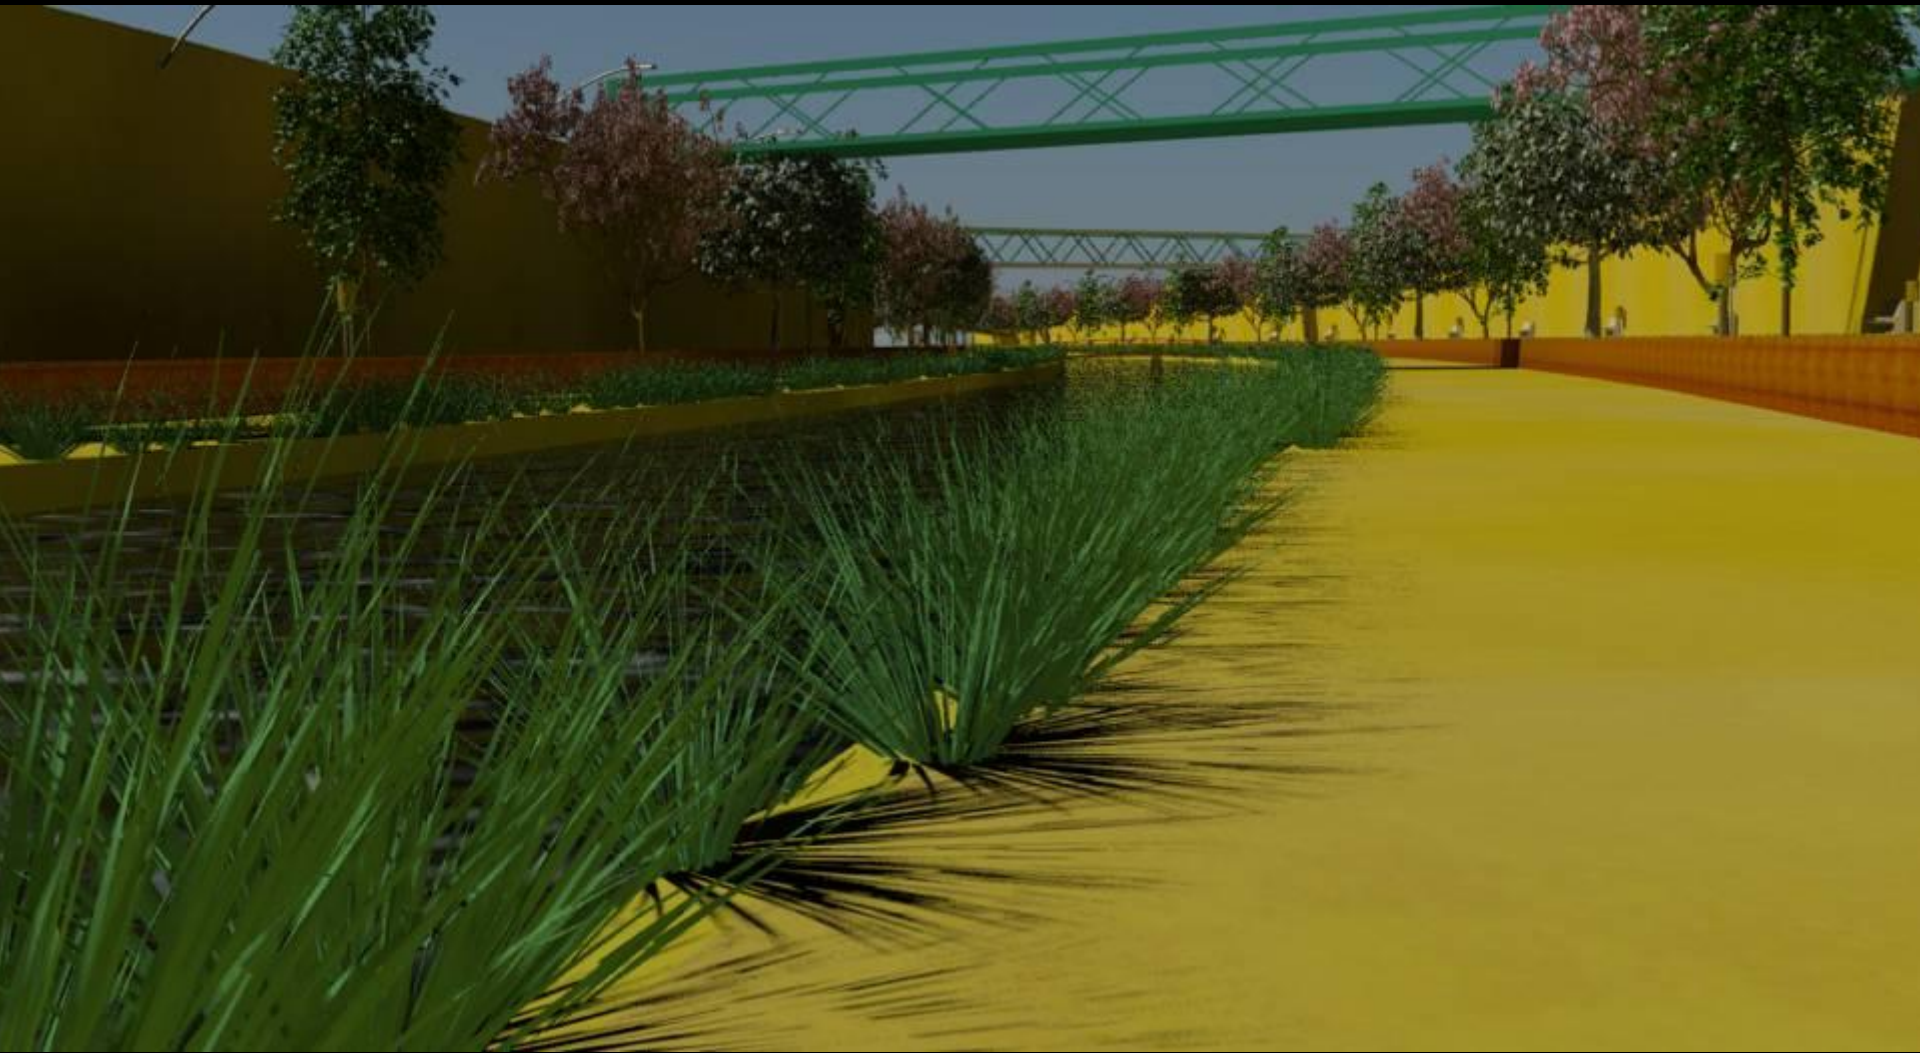

En el centro de Málaga.



PARQUE GUADALMEDINA

Luismm.ic@gmail.com
Ingeniería Civil