
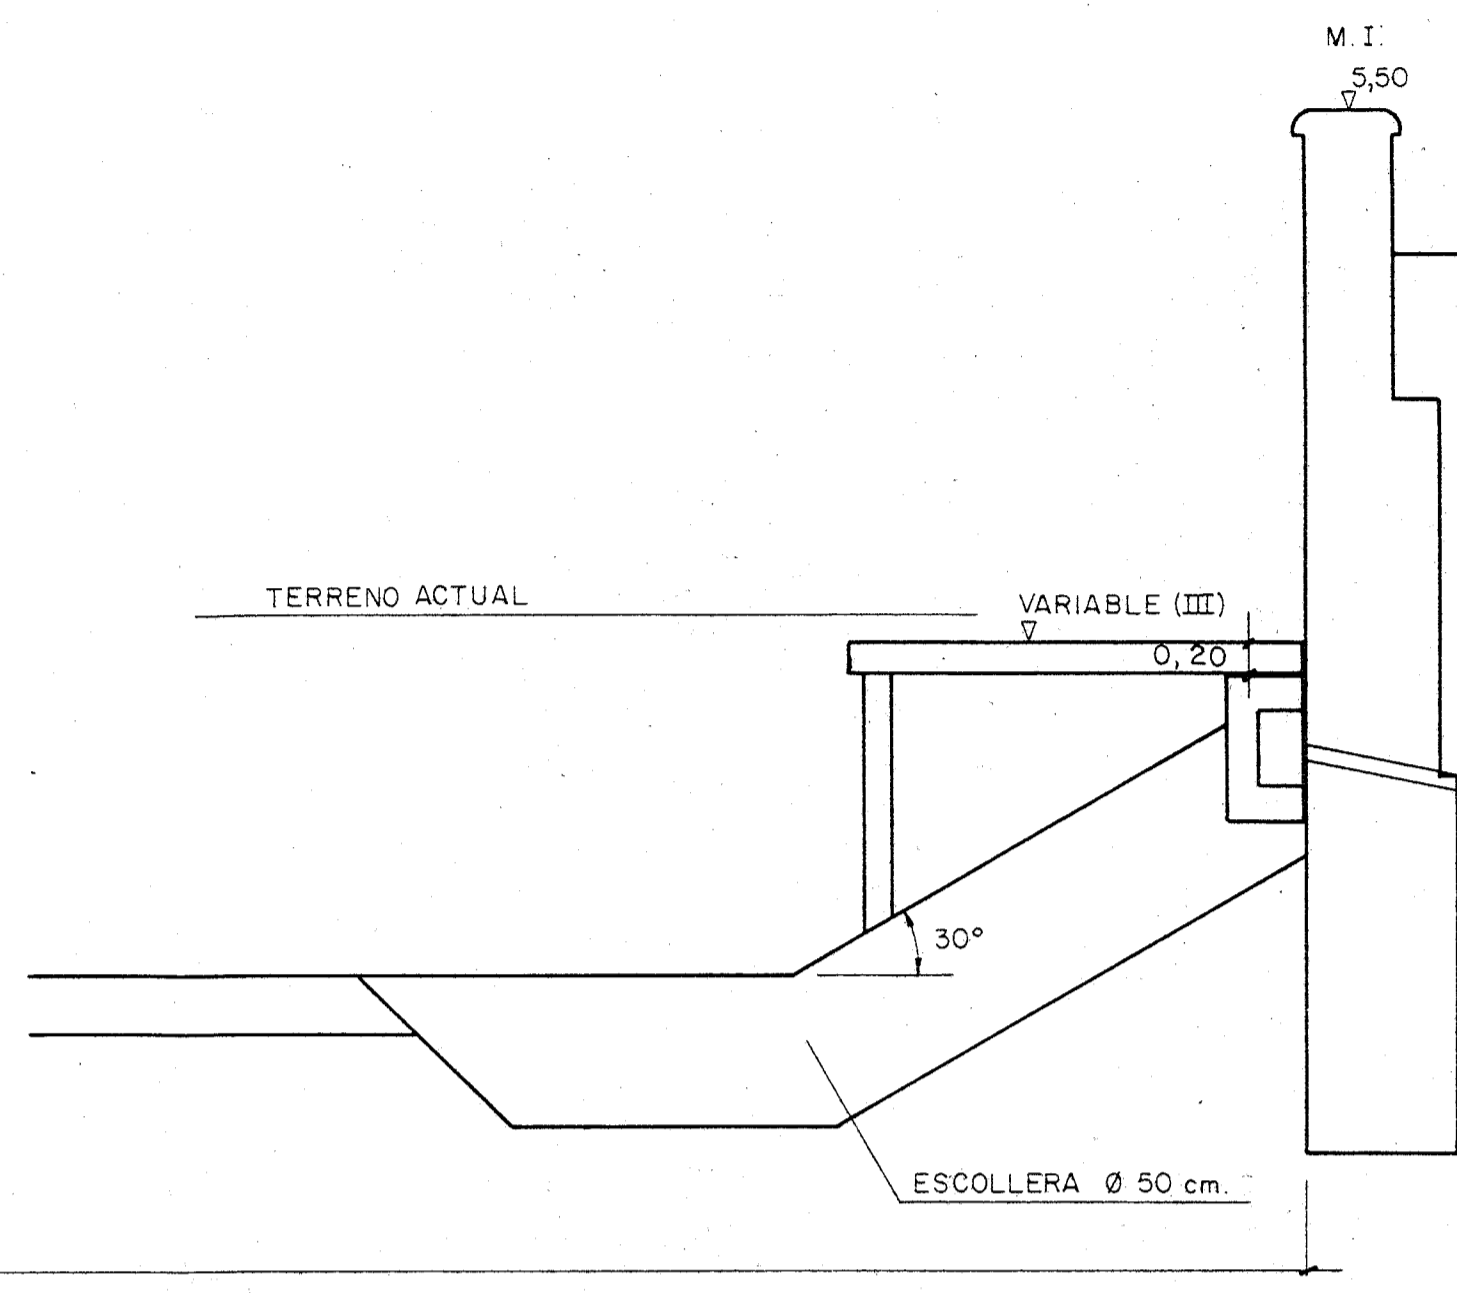




SECCION TIPO  
PERFILES 7-8-9-10-11

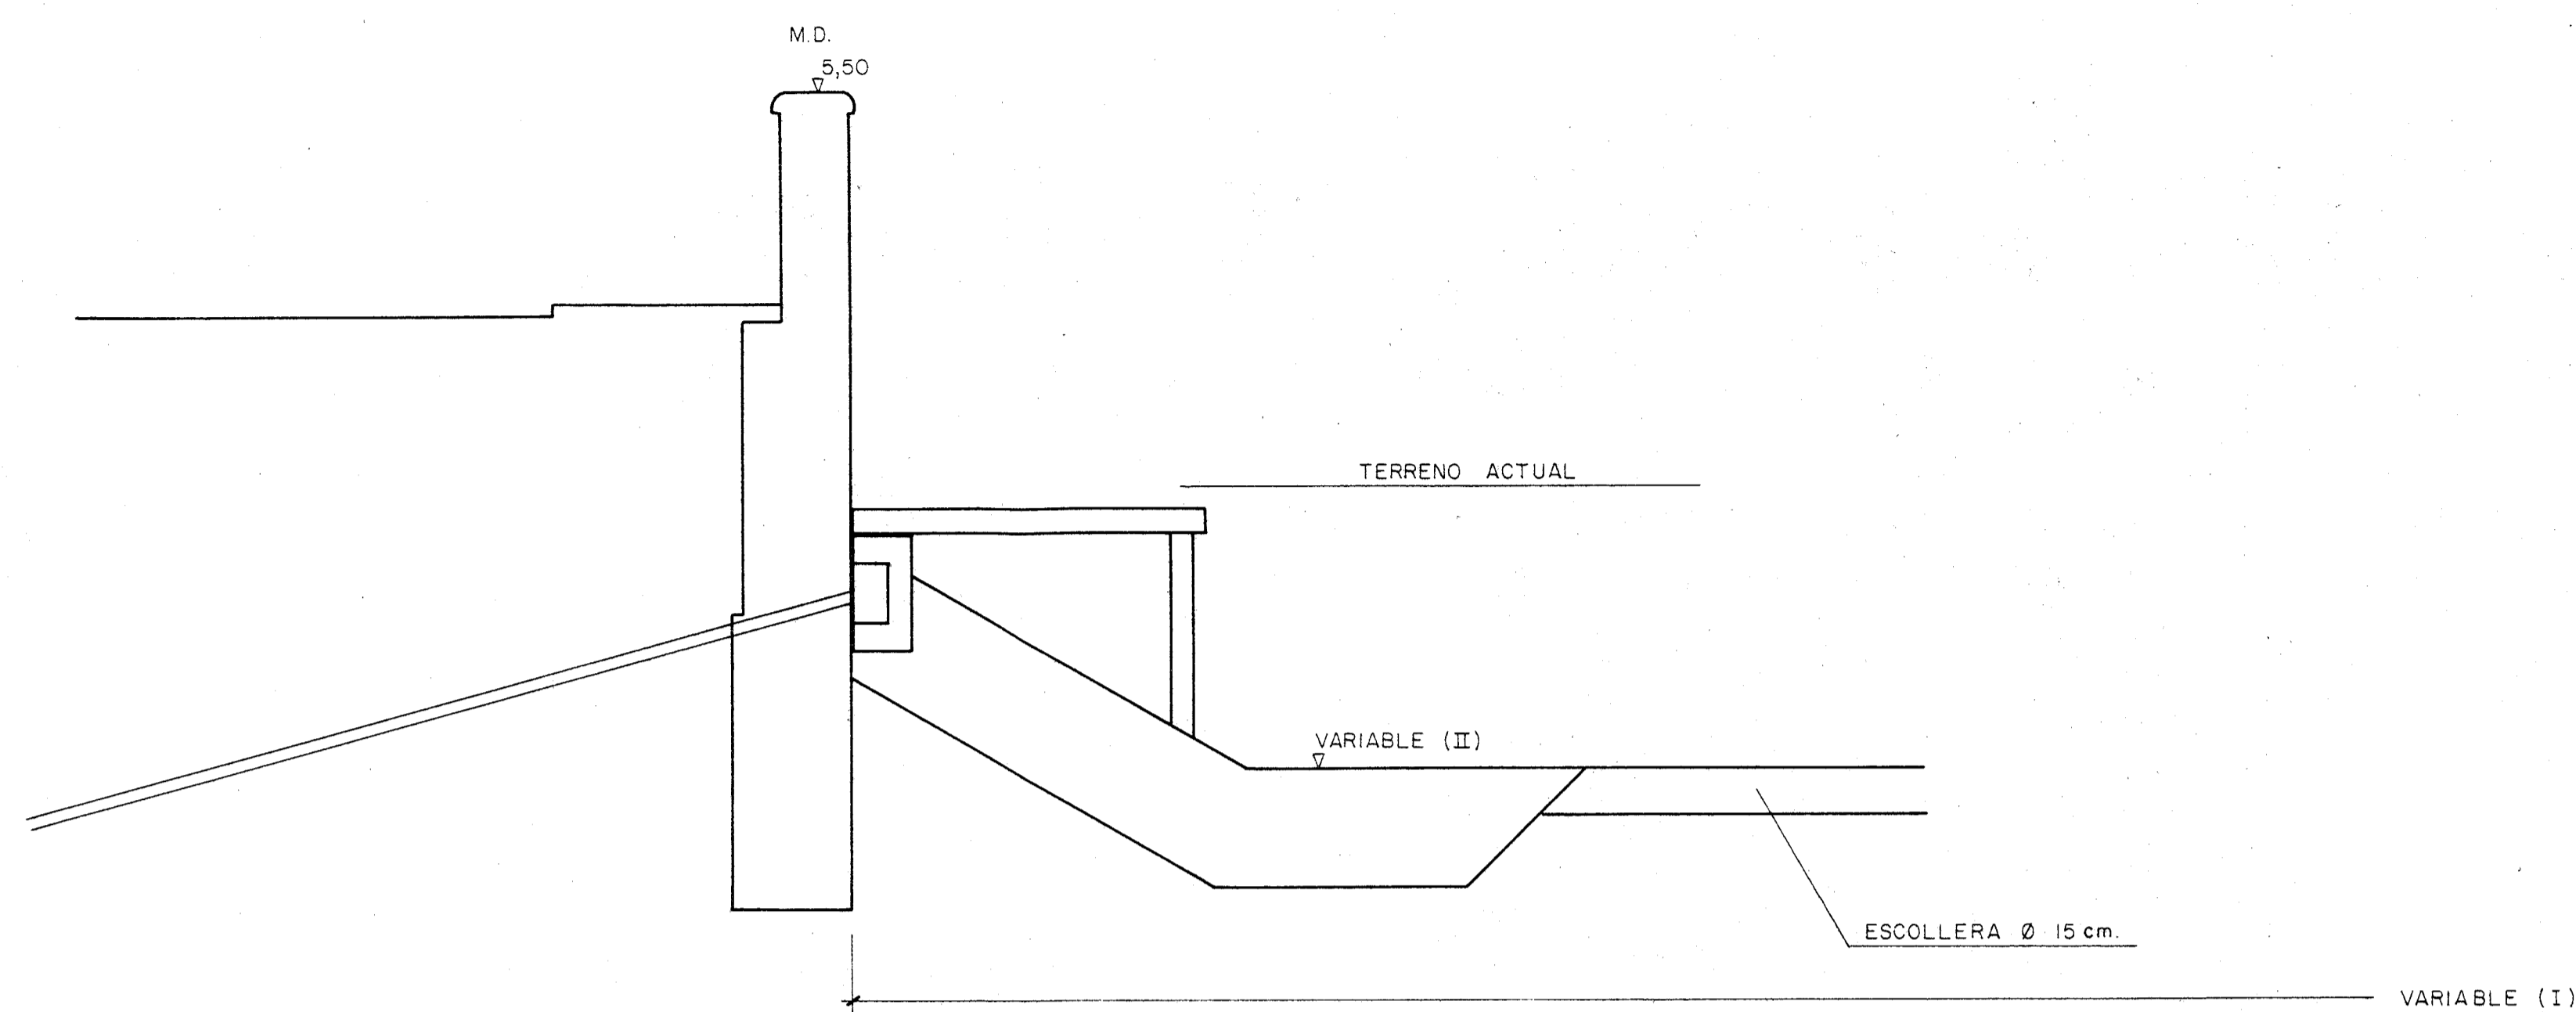

SECCION	VARIABLE (I)	VARIABLE (II)	VARIABLE (III)
7	51,75	-0,46	1,90
8	50,00	-0,37	1,90
9	48,00	-0,28	1,90
10	46,00	-0,19	2,20
11	44,00	-0,10	2,20

EL LECHO DEL PERFIL 11 ES DE ESCOLLERA Ø 30 cm. COLOCADA CON MORTERO, SIENDO EL FINAL DE ESTA SECCION TIPO. EL CAMBIO DE LA VAR. (III) ES DE FORMA BRUSCA EN LAS SECCIONES 9 Y 11.

SECCION TIPO  
PERFIL 12

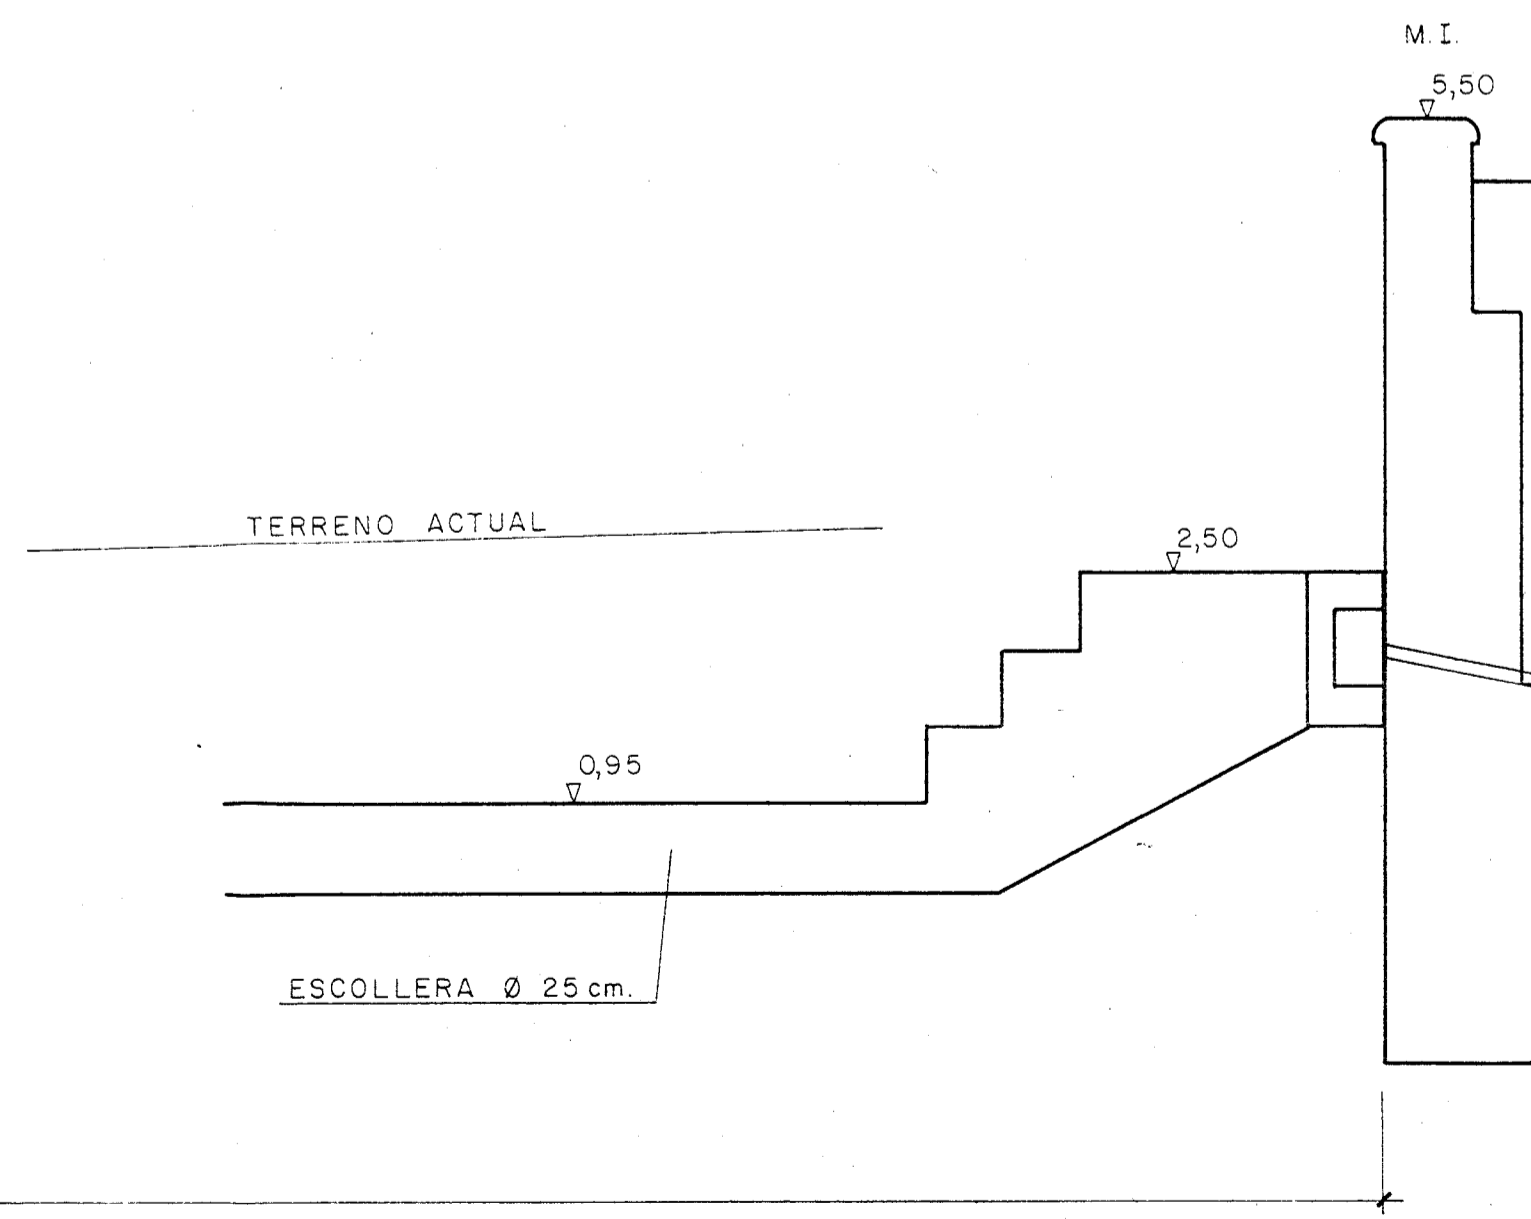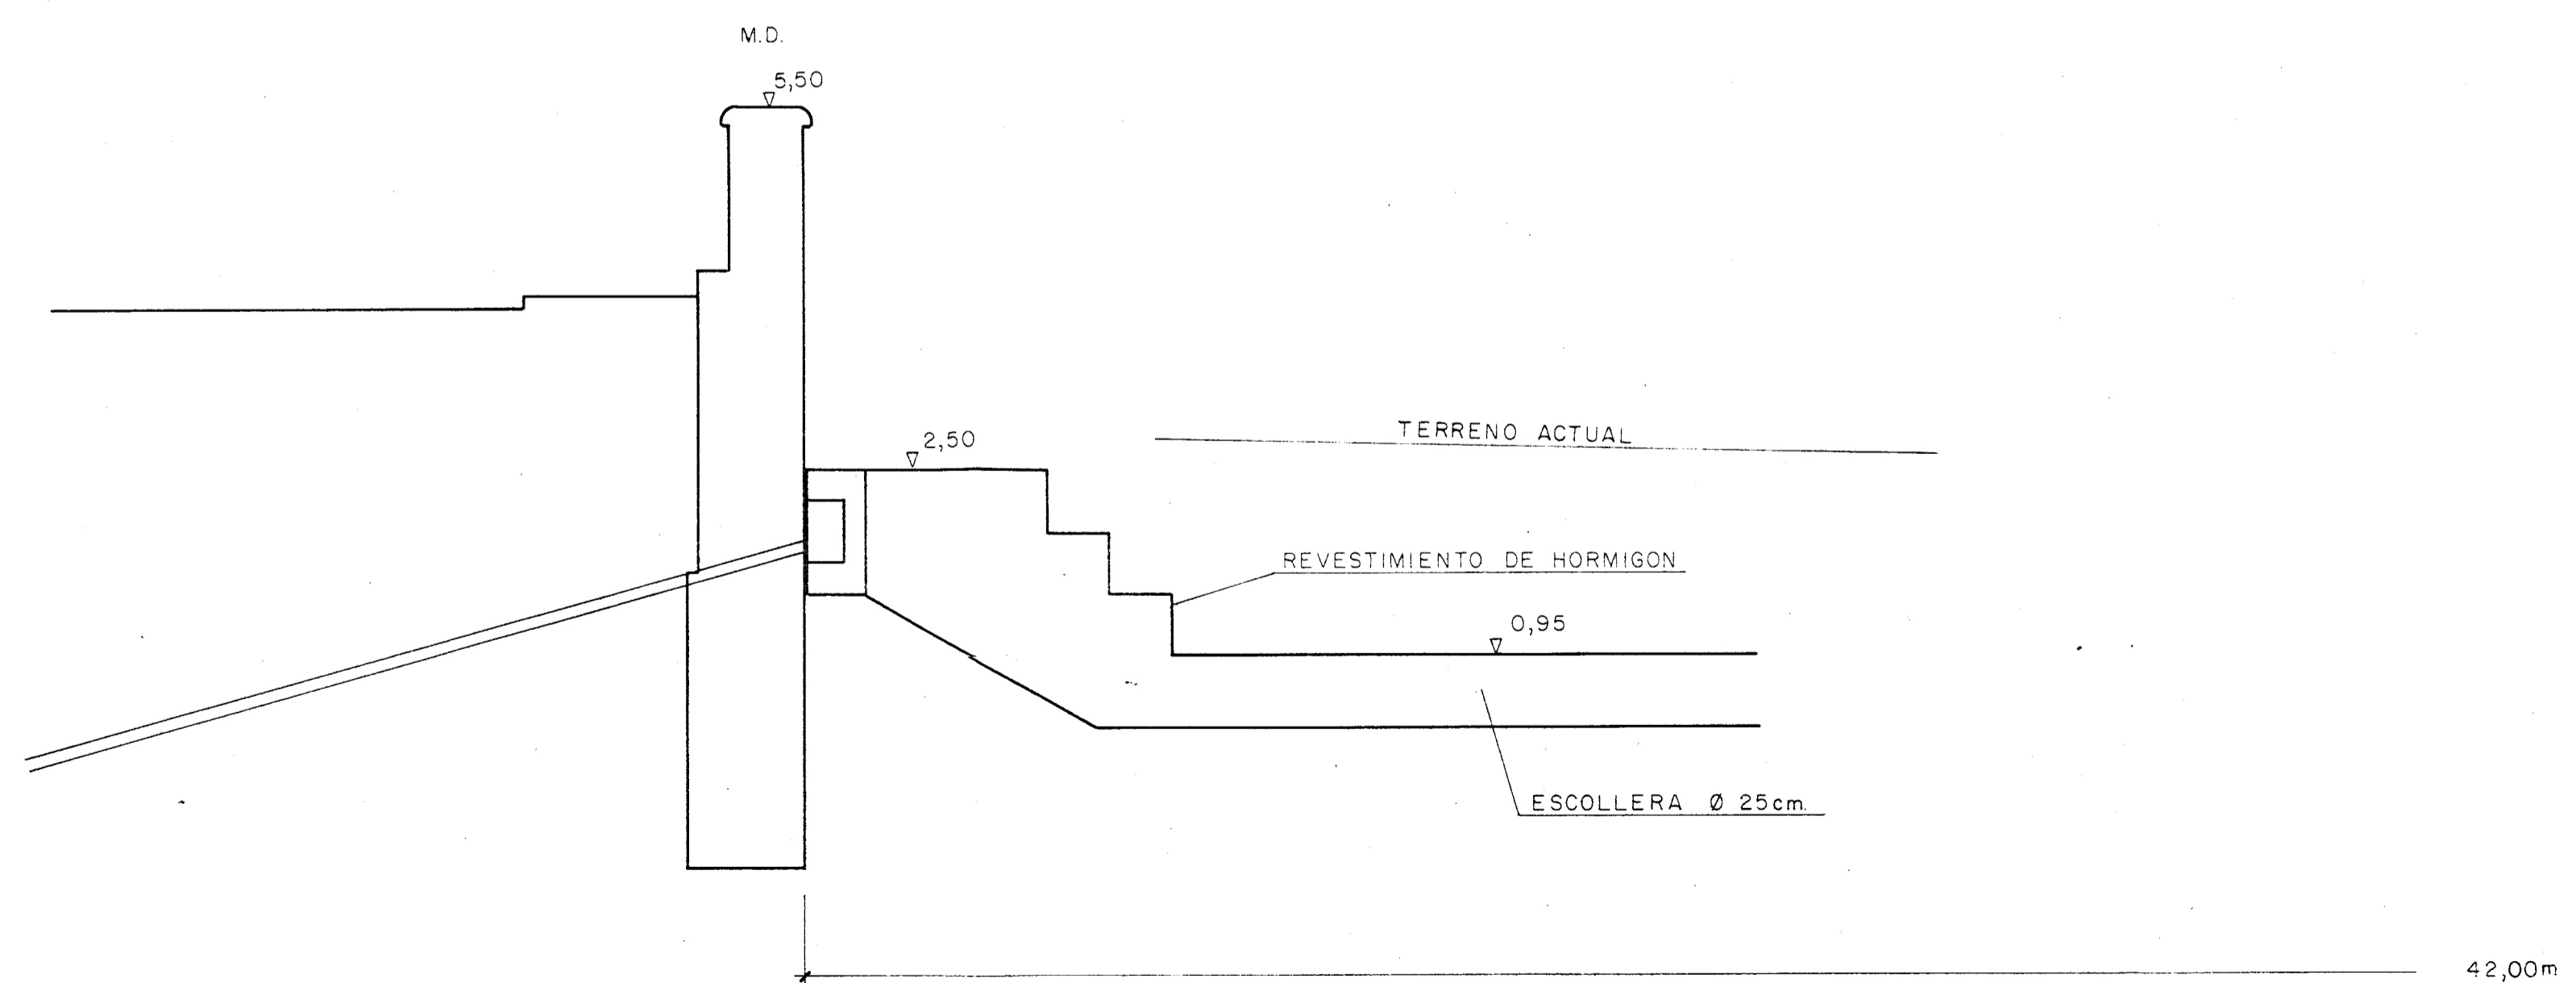

LA SECCION TIPO 12 VA DESDE EL P.K. 514 AL P.K. 579,5 DONDE COMIENZA LA SECCION TIPO 13.

PRELIMINAR

	CENTRO DE ESTUDIOS HIDROGRAFICOS	
	SECTOR DE HIDRAULICA CONTINENTAL	
Nº INDICE	CLAVE TRABAJO	41-430-1-017
TITULO DEL TRABAJO:		PLANO Nº
ENCAUZAMIENTO RIO GUADALMEDINA		4
DENOMINACION DEL PLANO		ESCALA:
PERFILES TRANSVERSALES 7 A 12		1:50