



SECCION TIPO
PERFIL 18 AGUAS ABAJO

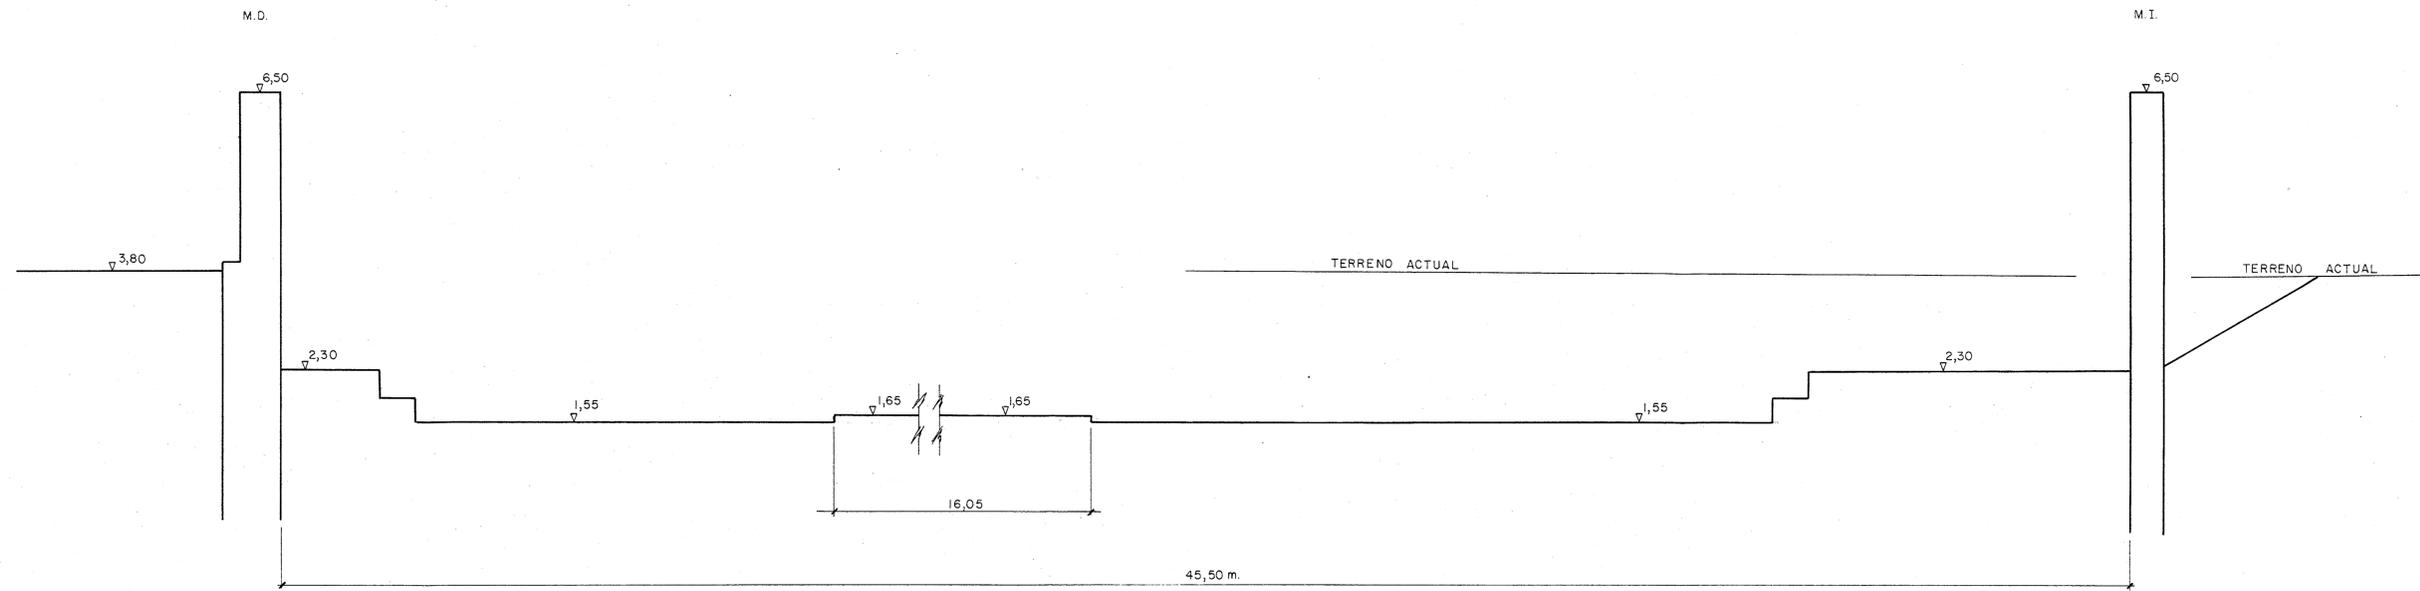

SECCION TIPO
PERFIL 18 AGUAS ARRIBA

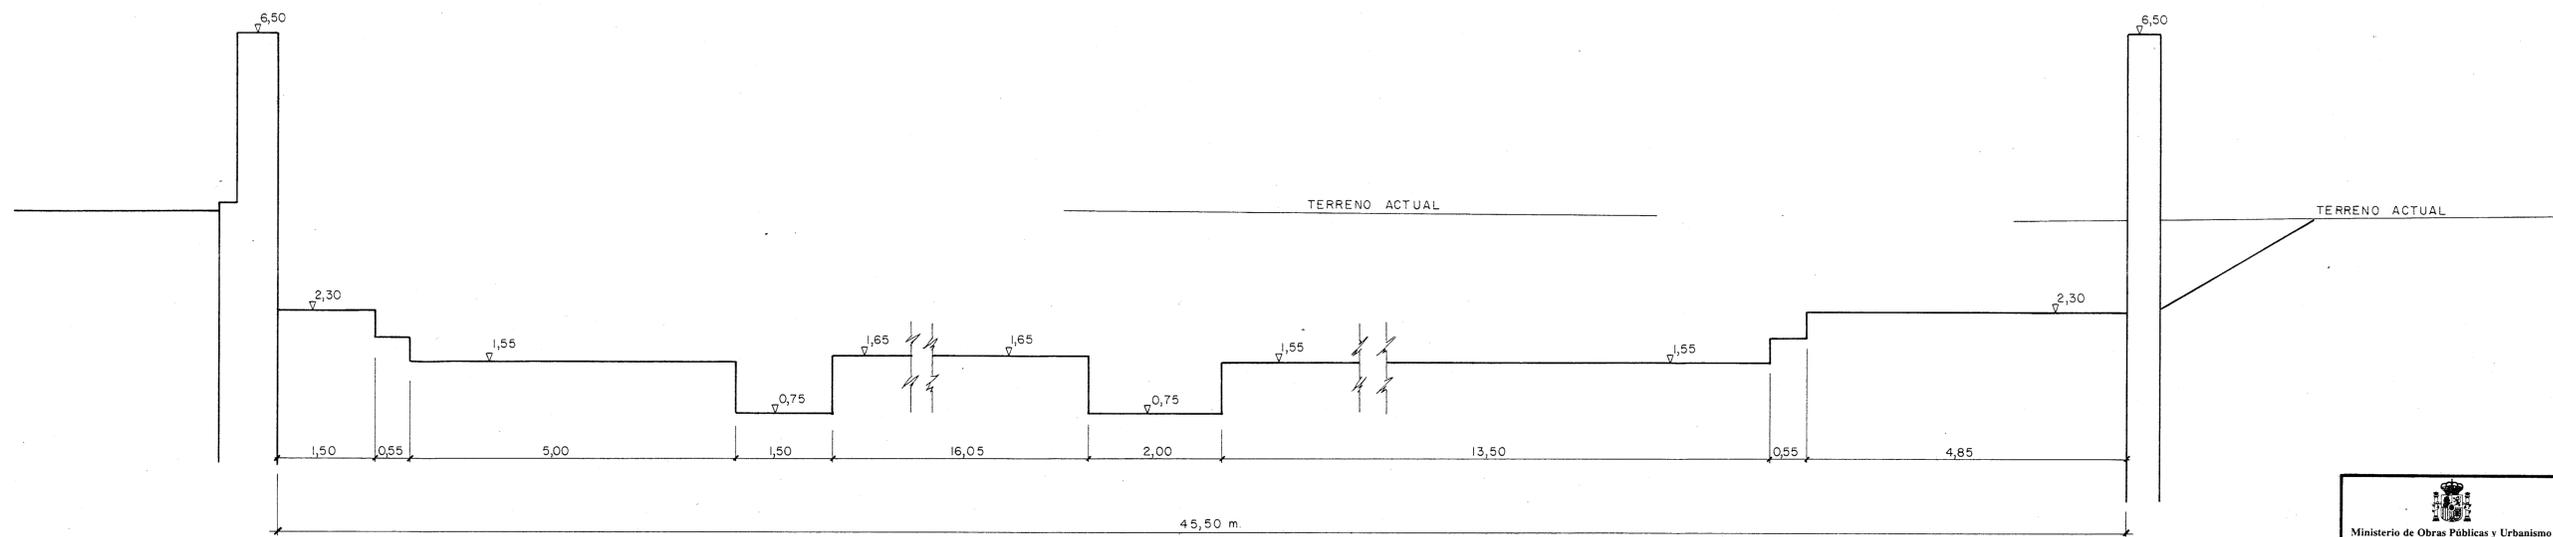

PRELIMINAR

	CENTRO DE ESTUDIOS HIDROGRAFICOS	
	SECTOR DE HIDRAULICA CONTINENTAL	
Nº INDICE:	CLAVE TRABAJO: 41-430-1-017	
TITULO DEL TRABAJO:	ENCAUZAMIENTO RIO GUADALMEDINA	PLANO Nº 6
DENOMINACION DEL PLANO:	PERFILES TRANSVERSALES 18	ESCALA: 1:50