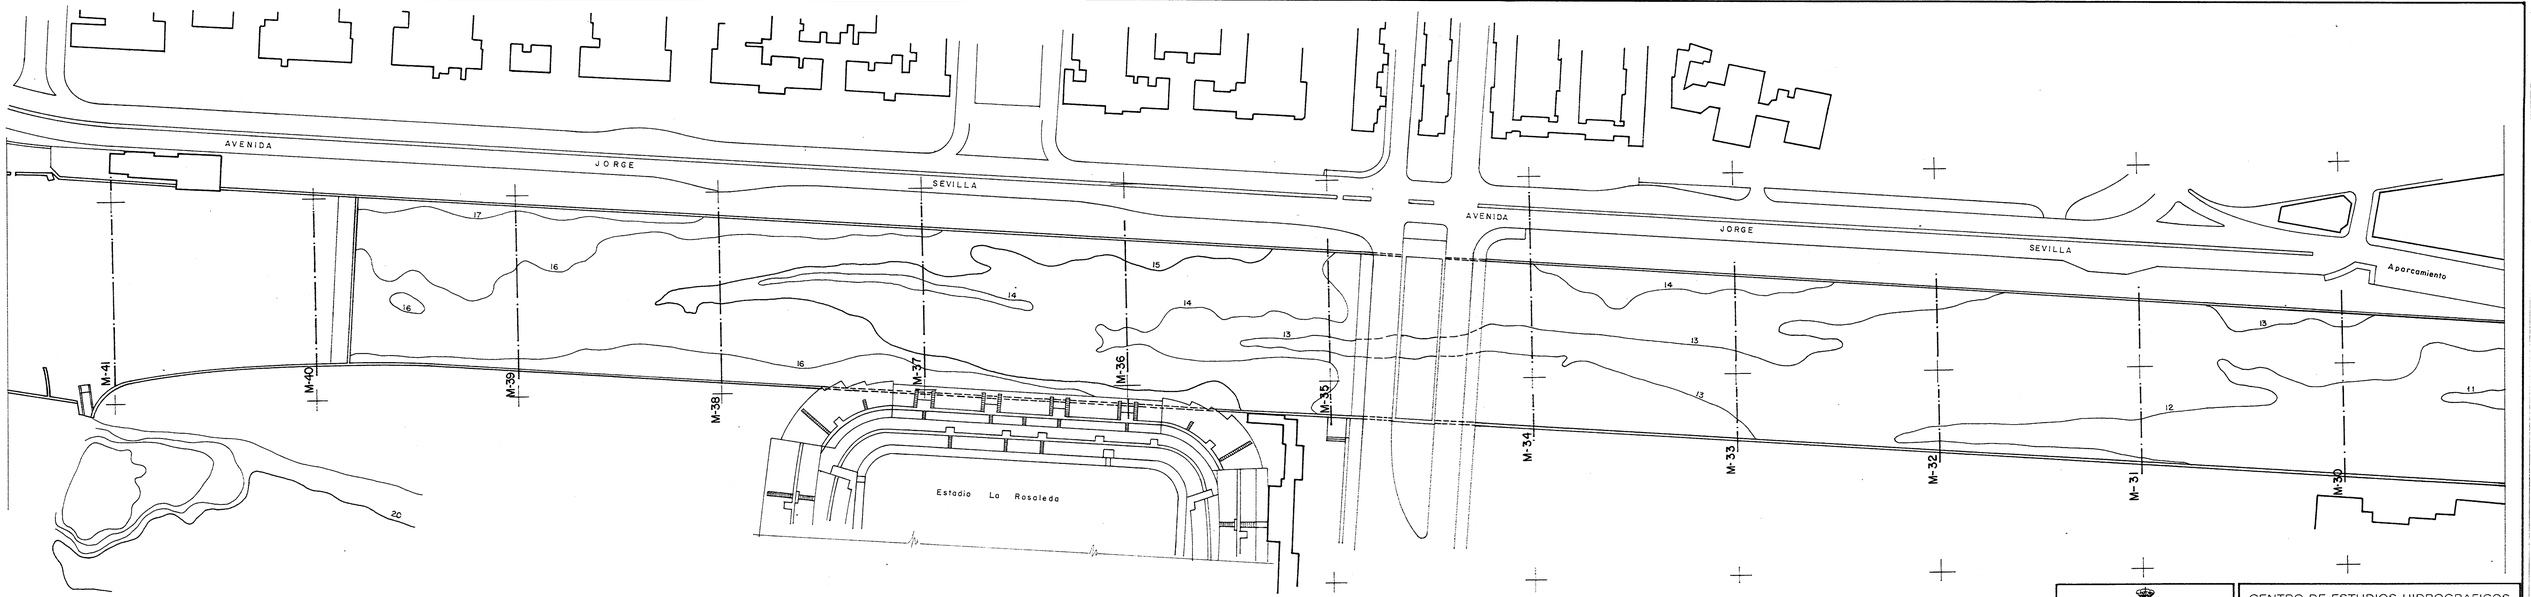

Ministerio de Obras Públicas y Urbanismo

CEDEX

Centro de Estudios y Experimentación de Obras Públicas

CENTRO DE ESTUDIOS HIDROGRAFICOS

SECTOR DE HIDRAULICA CONTINENTAL

Nº INDICE 01390

CLAVE DE TRABAJO: 414.301.017

TITULO DEL TRABAJO:

ENCAUZAMIENTO RIO GUADALMEDINA

PLANO Nº 3

DENOMINACION DEL PLANO:

PLANTA GENERAL M-30 A M-41
SOLUCION PROYECTO.

ESCALA: 1:1000