



— P L A N T A —

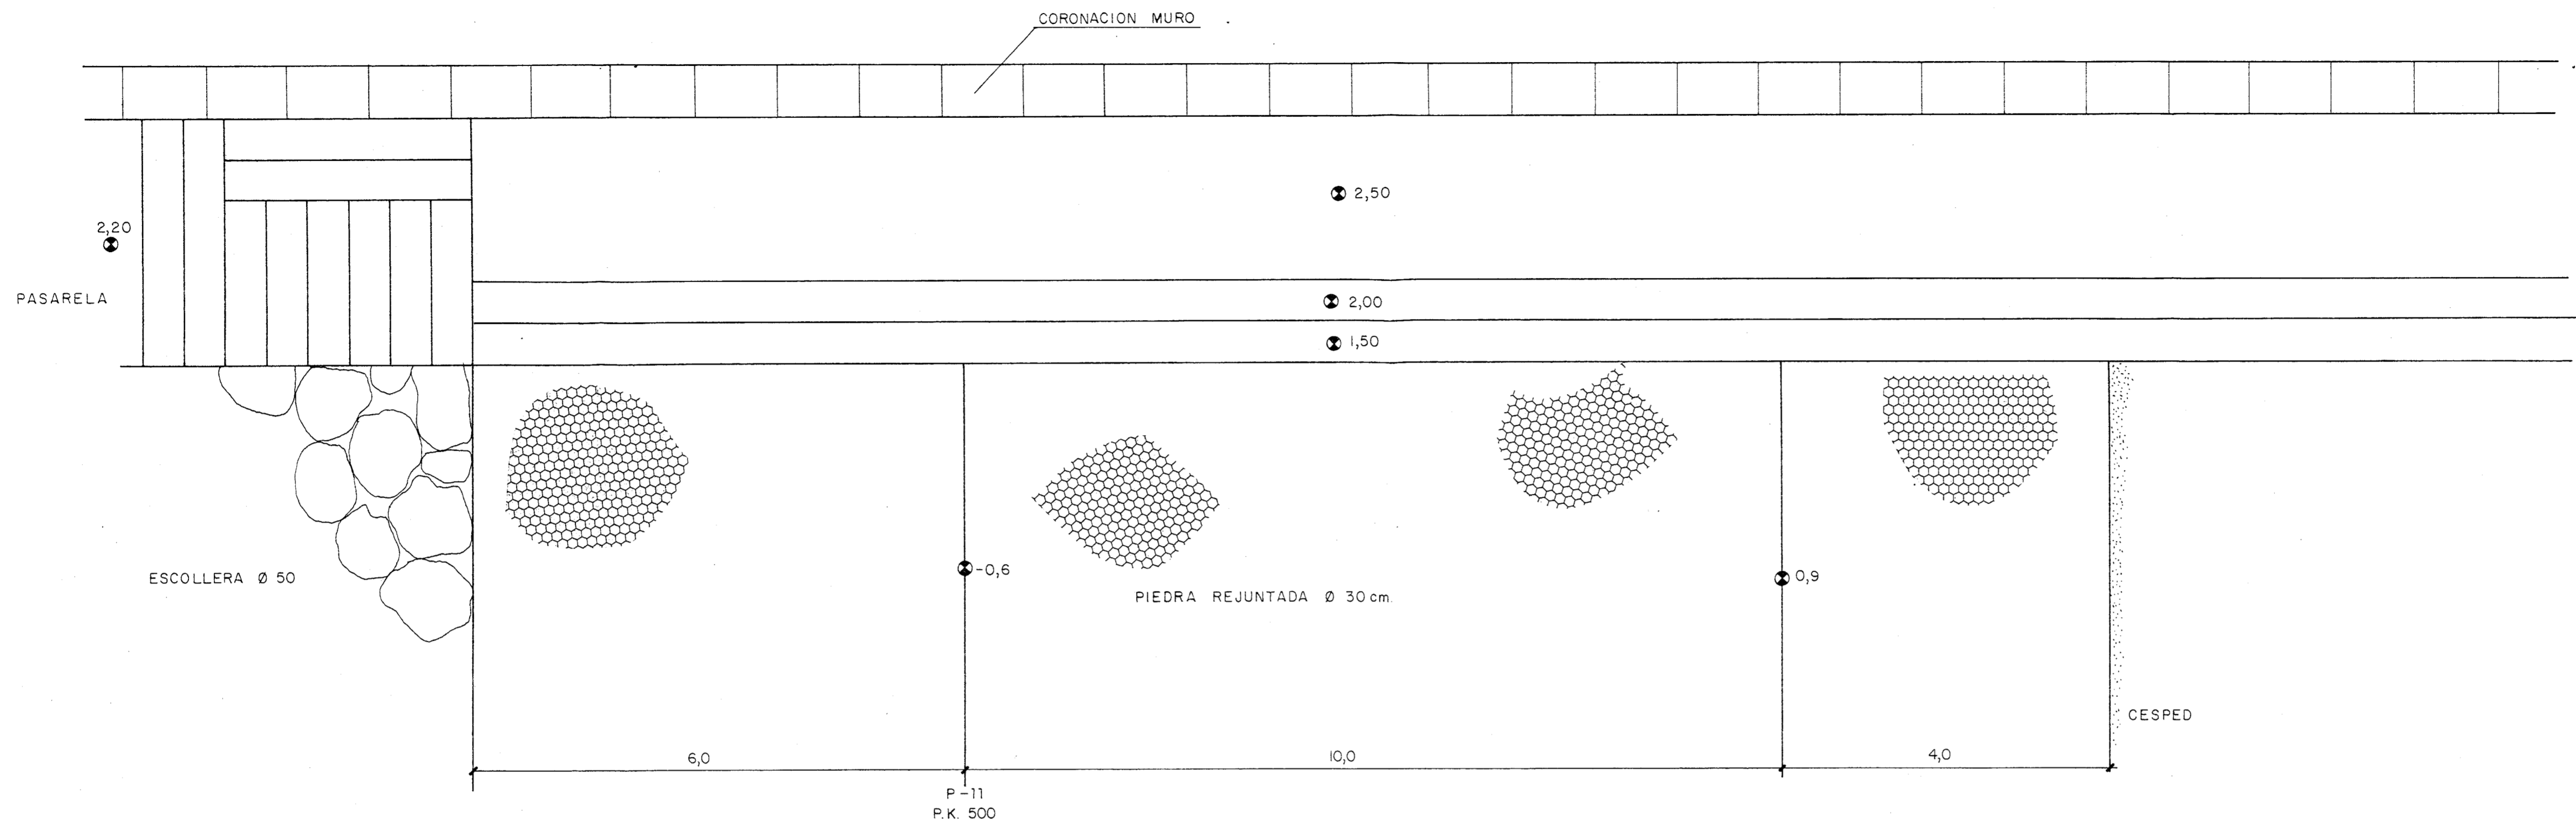

— A L Z A D O —

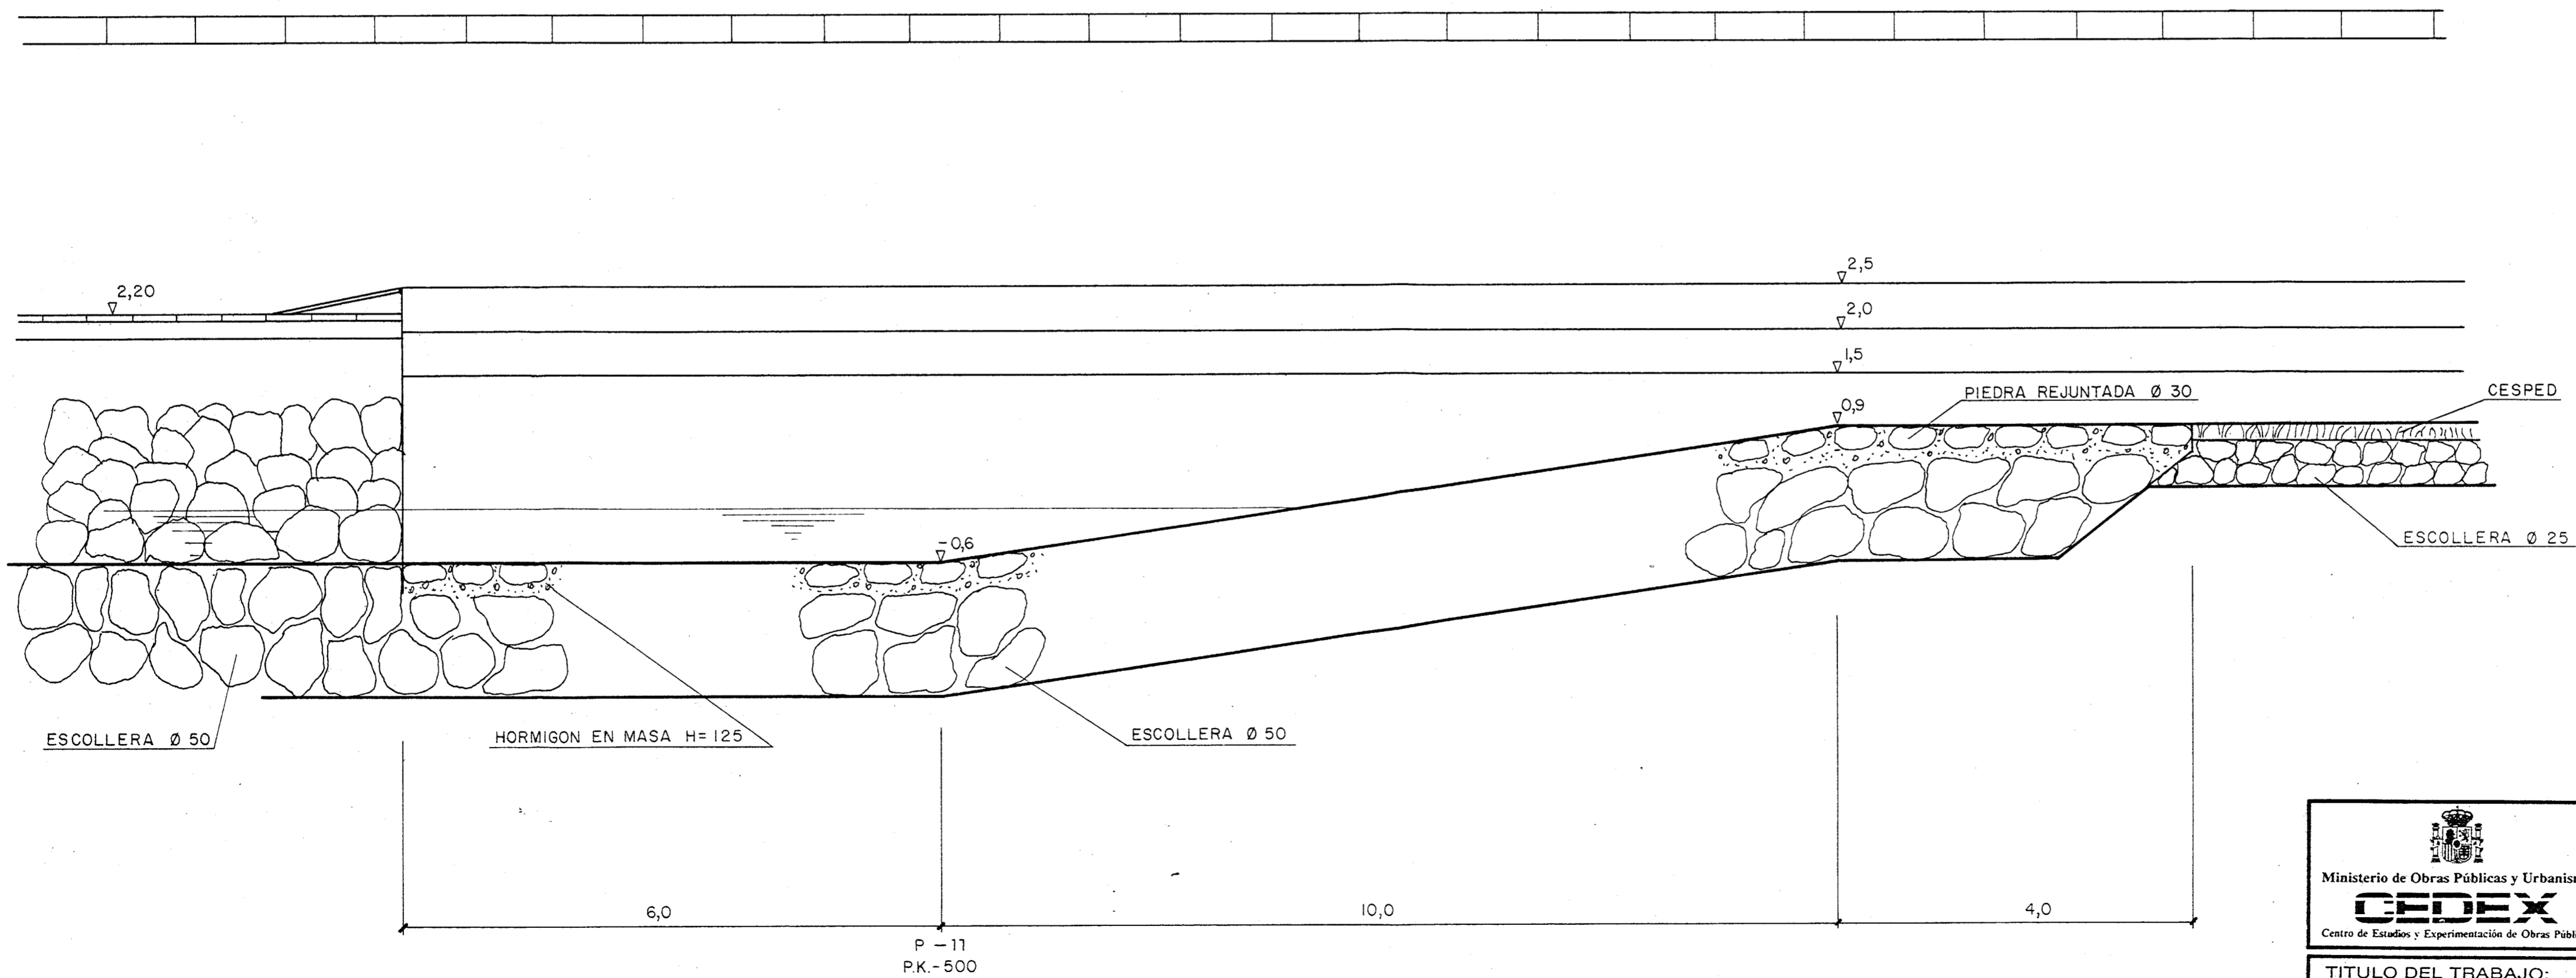

PRELIMINAR

 Ministerio de Obras Públicas y Urbanismo Centro de Estudios y Experimentación de Obras Públicas	CENTRO DE ESTUDIOS HIDROGRAFICOS	
	SECTOR DE HIDRAULICA CONTINENTAL	
Nº INDICE:	CLAVE TRABAJO: 41-430-1-017	
TITULO DEL TRABAJO: ENCAUZAMIENTO RIO GUADALMEDINA		PLANO Nº 10
DENOMINACION DEL PLANO SOLUCION PROPUESTA SALTO EN P-11 - DETALLE		ESCALA: 1: 50