


PRELIMINAR

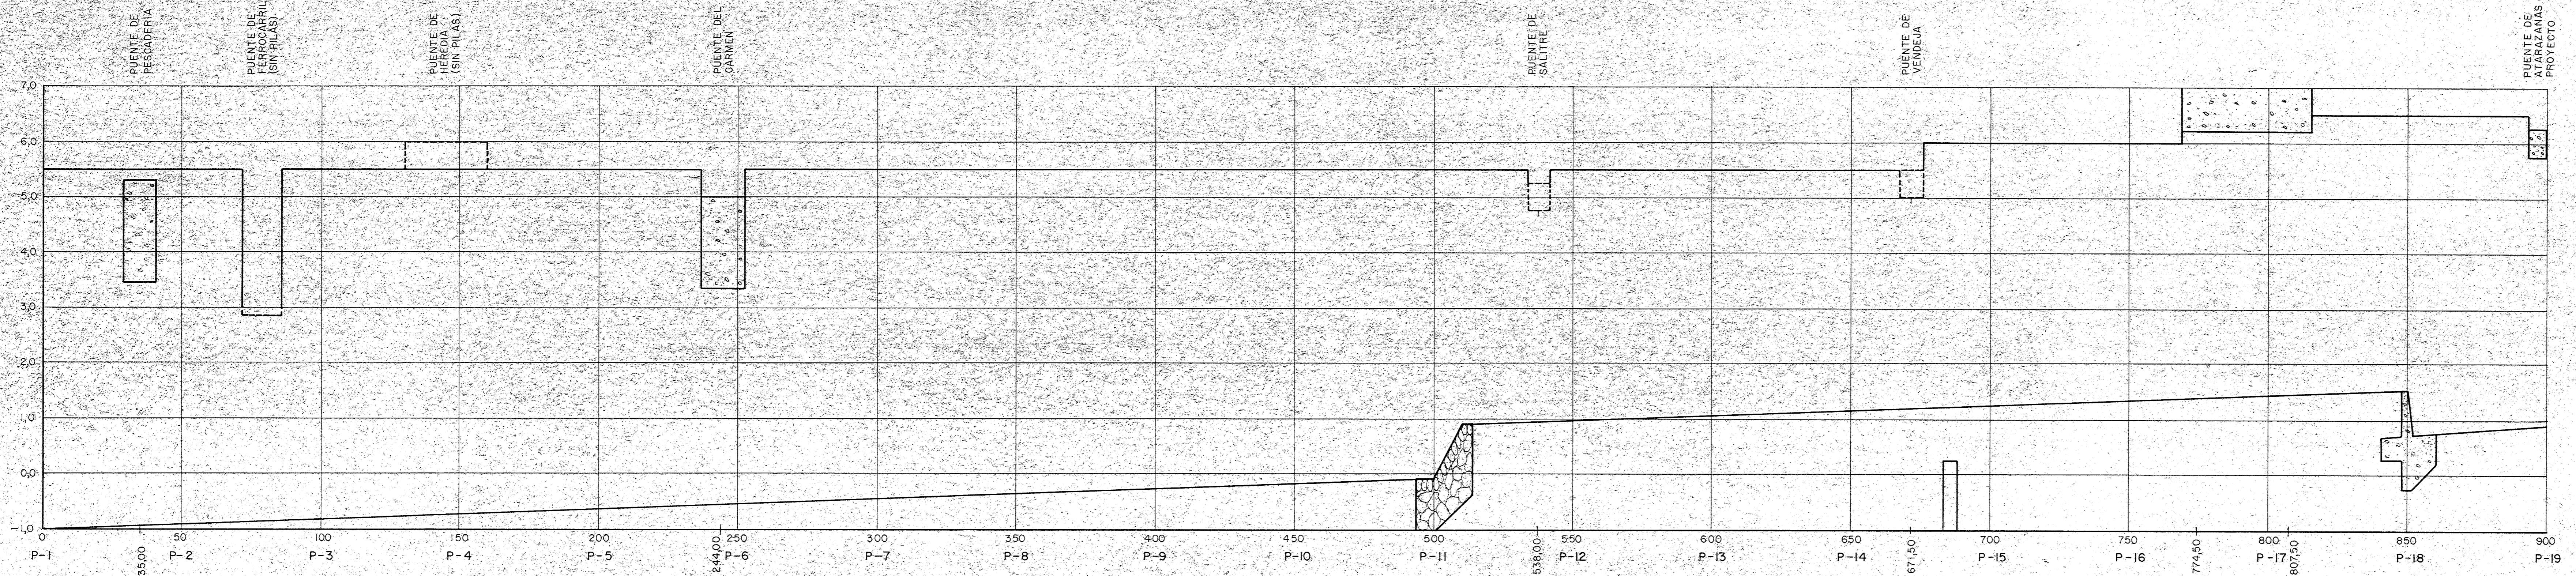

<p>Ministerio de Obras Públicas y Urbanismo CEDEX Centro de Estudios y Experimentación de Obras Públicas</p>	CENTRO DE ESTUDIOS HIDROGRAFICOS	
	SECTOR DE HIDRAULICA CONTINENTAL	
Nº INDICE:	CLAVE TRABAJO: 41-430-1-017	
TITULO DEL TRABAJO: ENCAUZAMIENTO RIO GUADALMEDINA		PLANO Nº 2
DENOMINACION DEL PLANO PERFIL LONGITUDINAL P-1 A P-19		ESCALA: E _H = 1:1000 E _V = 1:50