



SECCION TIPO  
PERFILES 13-14-15-16

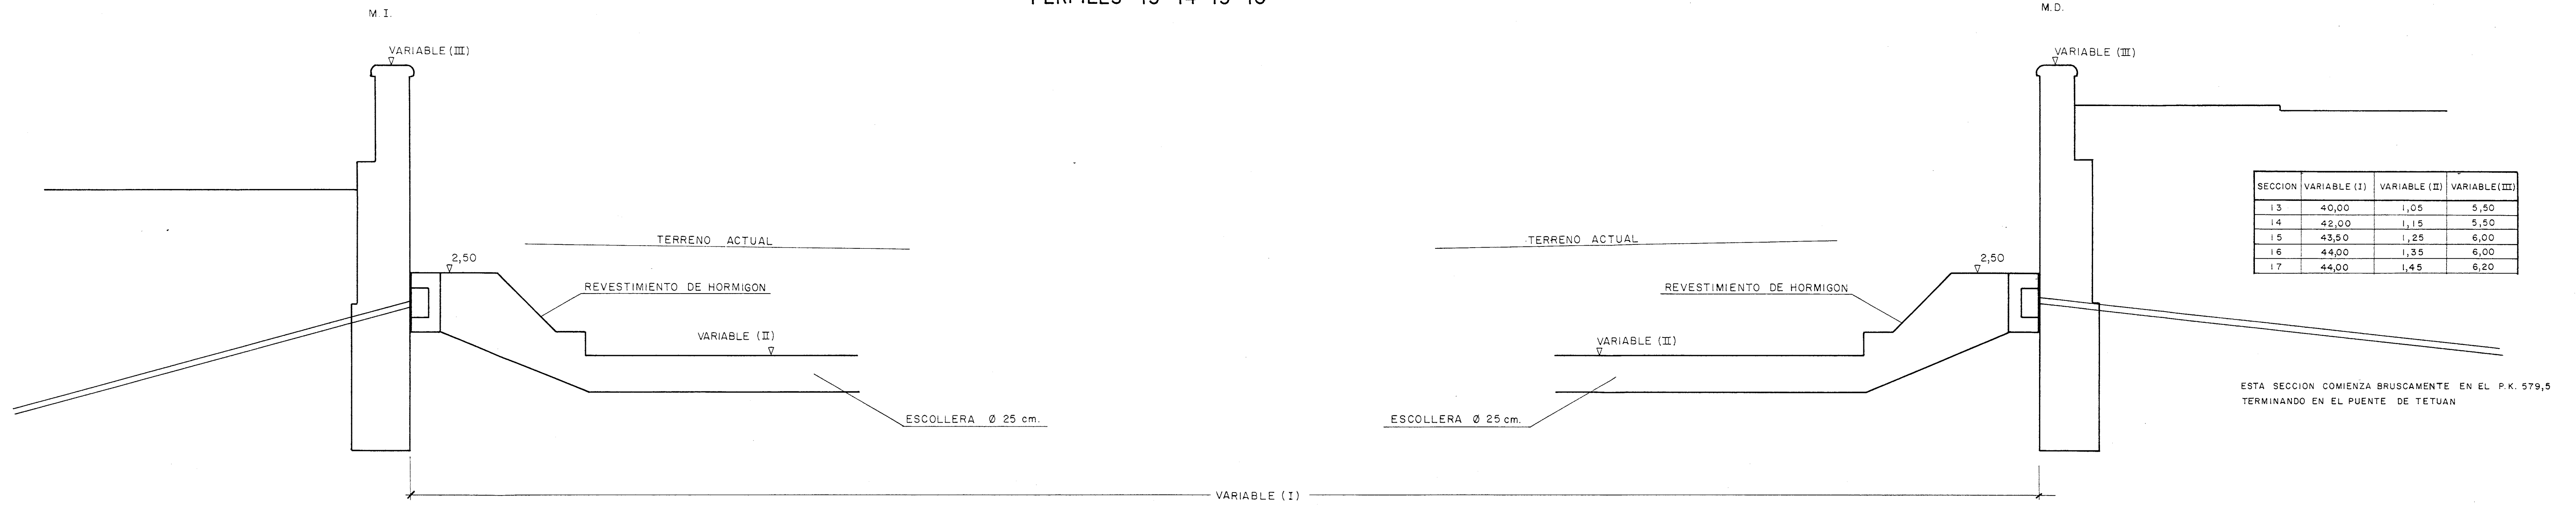

SECCION TIPO  
PERFIL 17

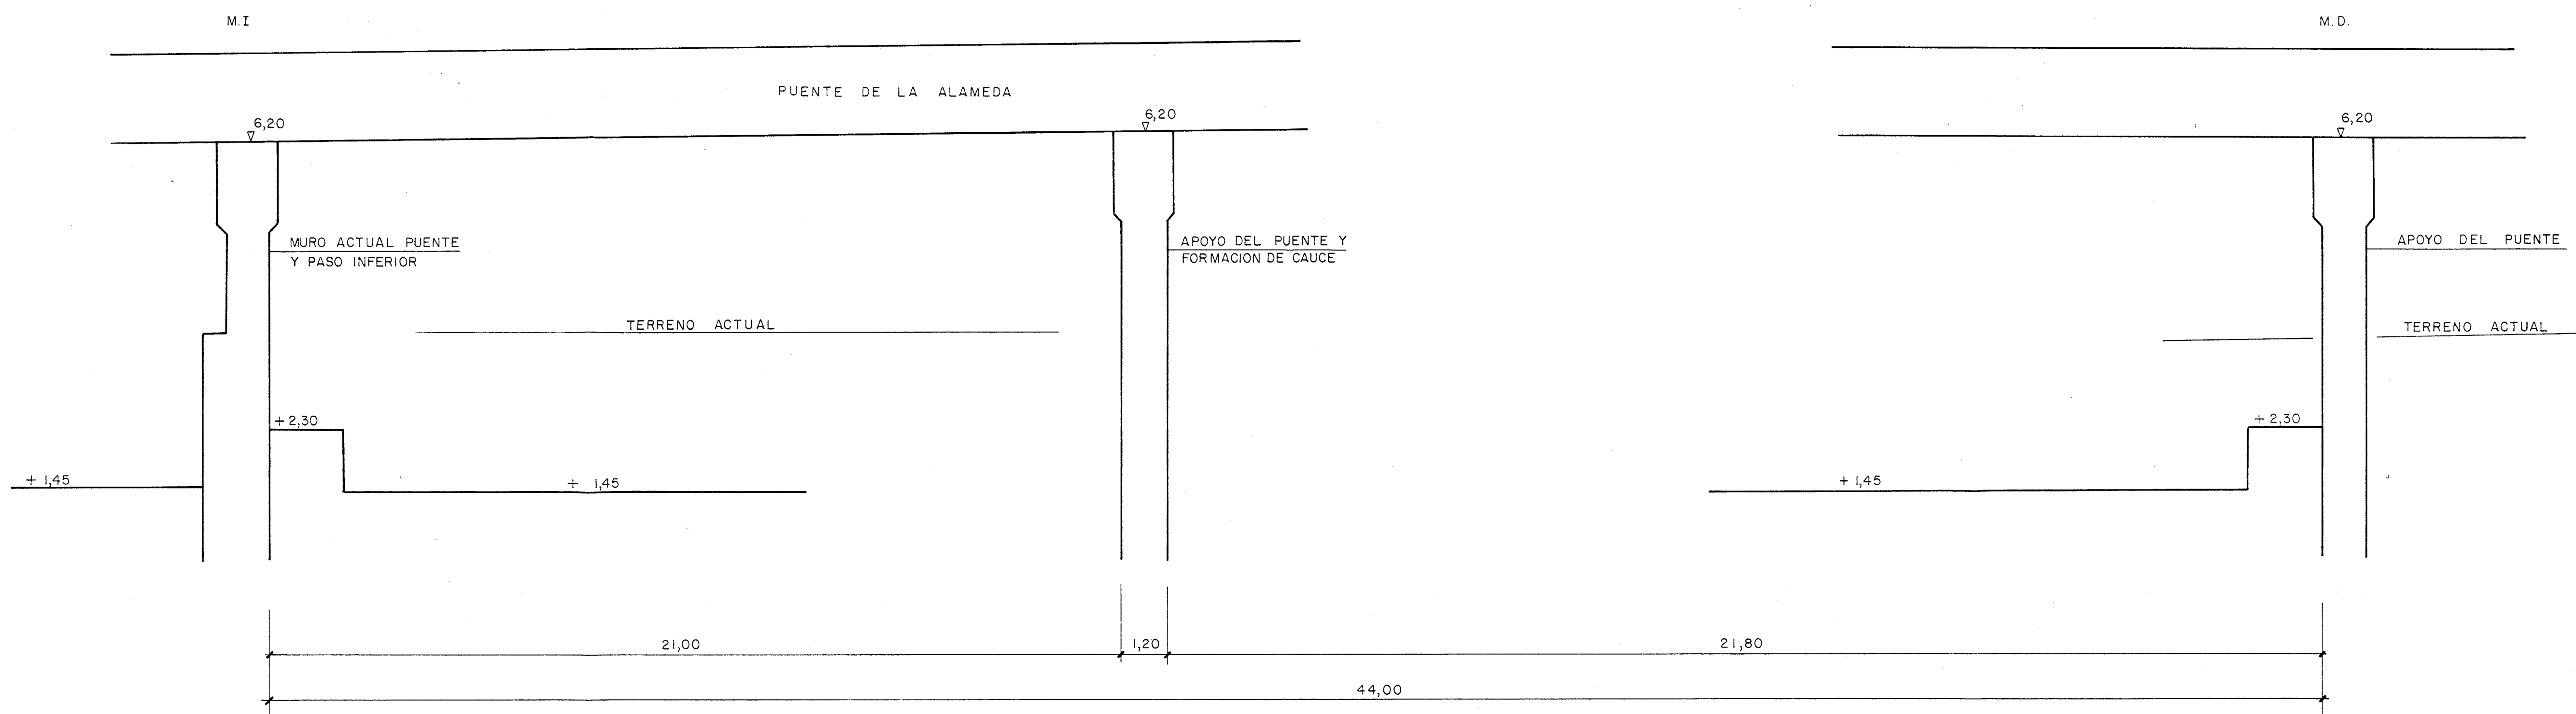

PRELIMINAR

	CENTRO DE ESTUDIOS HIDROGRAFICOS	
	SECTOR DE HIDRAULICA CONTINENTAL	
Nº INDICE:	CLAVE TRABAJO:	41-430-1-017
TITULO DEL TRABAJO:	ENCAUZAMIENTO RIO GUADALMEDINA	PLANO Nº
DENOMINACION DEL PLANO:	PERFILES TRANSVERSALES 13 A 17	5
ESCALA:	1:50	