



SECCION TIPO
PERFILES 13-14-15-16

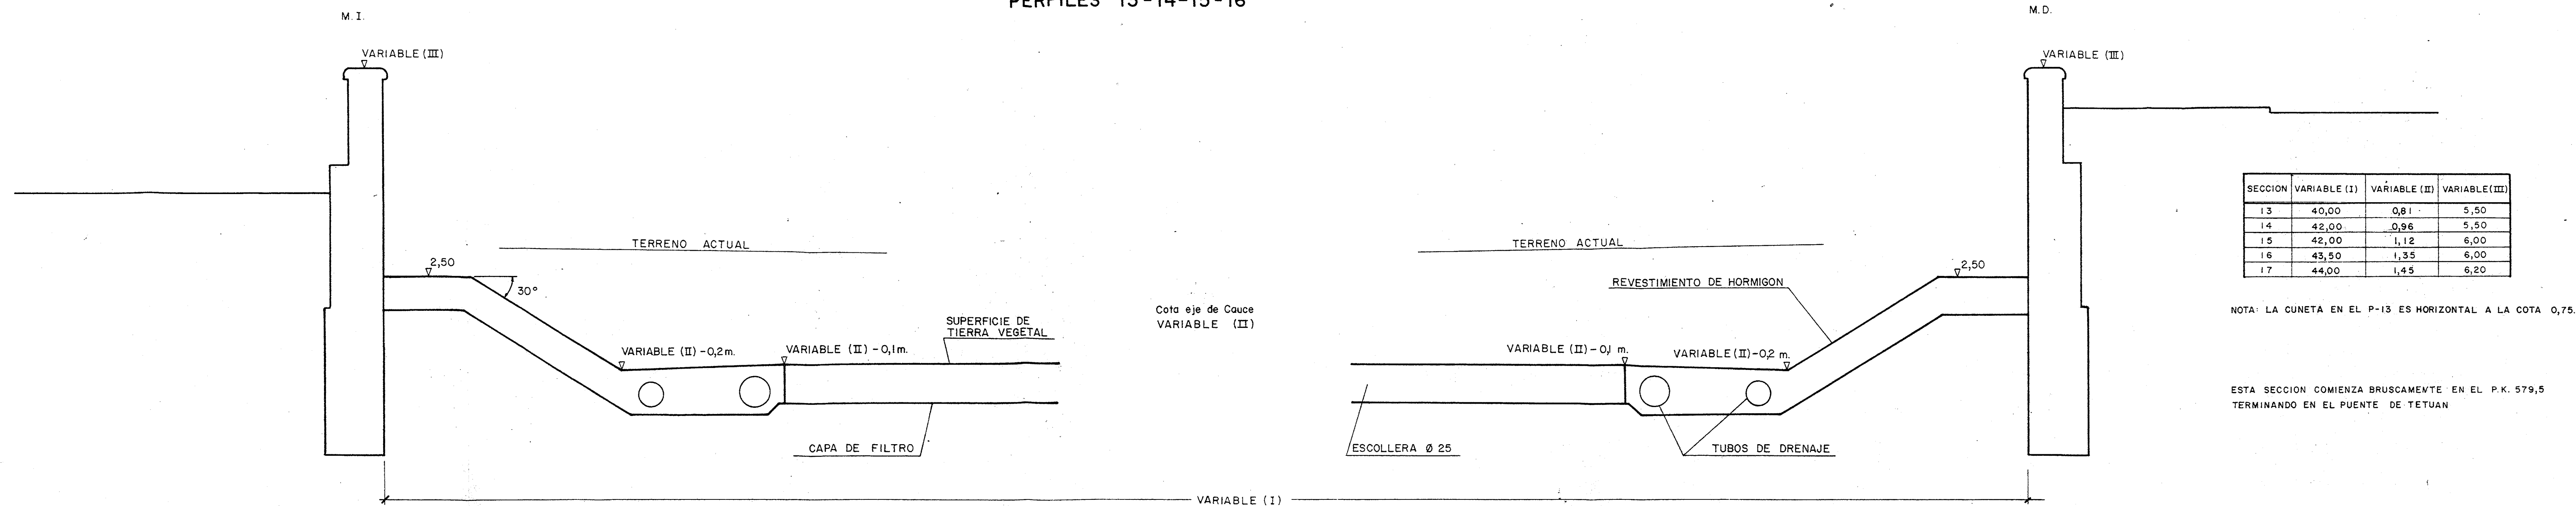

SECCION TIPO
PERFIL 17

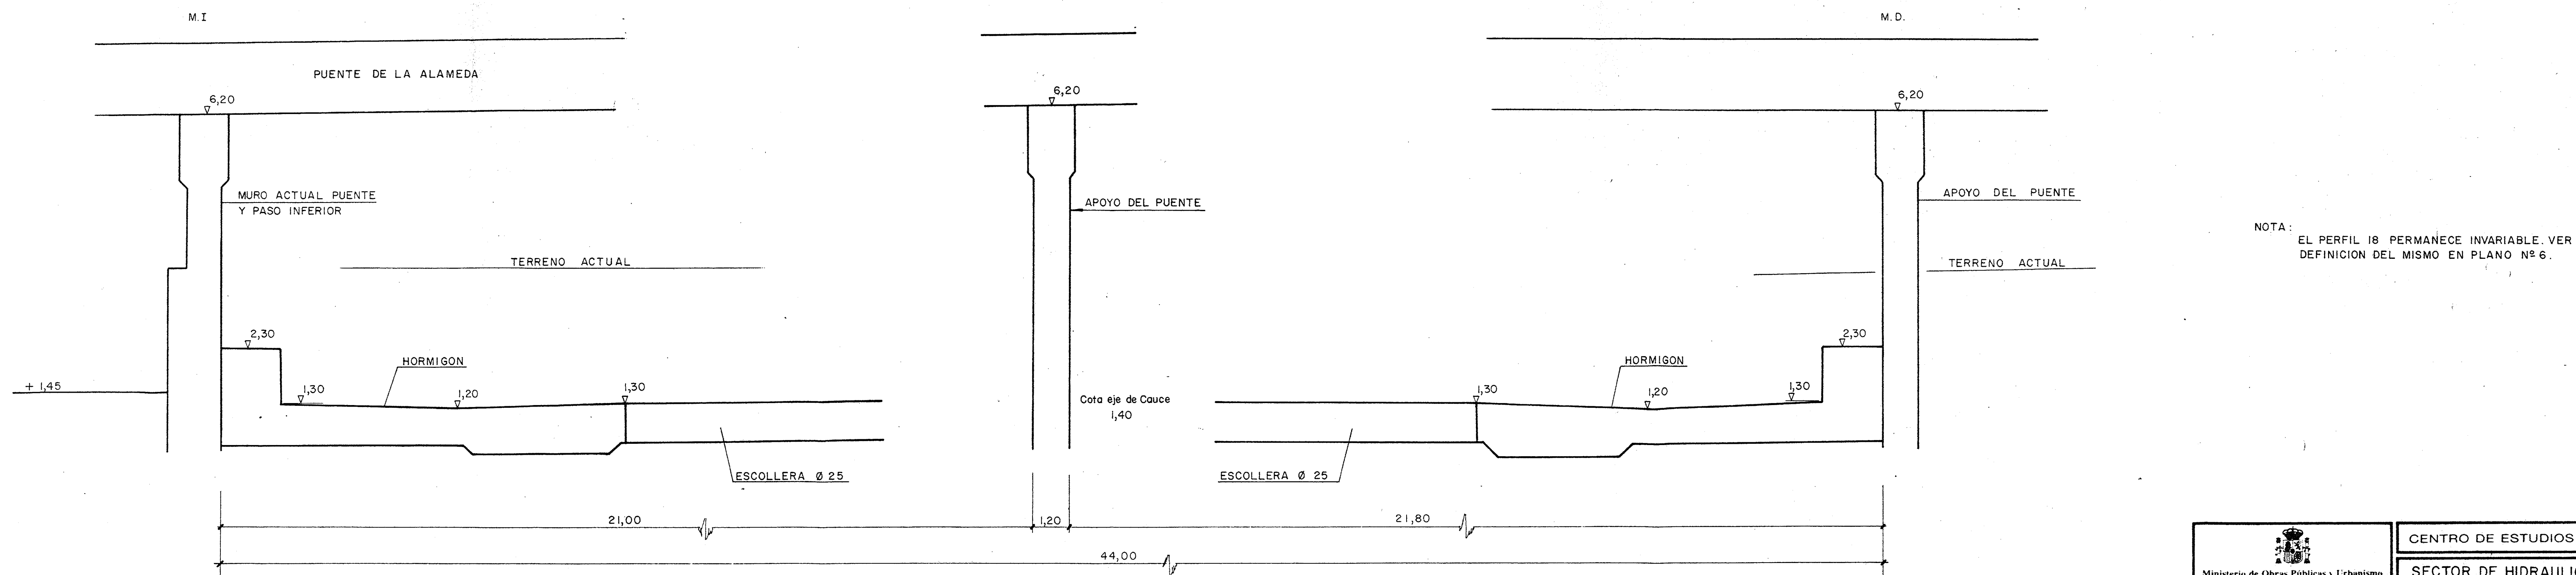

	CENTRO DE ESTUDIOS HIDROGRAFICOS	
	SECTOR DE HIDRAULICA CONTINENTAL	
Nº INDICE: 03989	CLAVE TRABAJO: 41-430-1-017	
TITULO DEL TRABAJO: ENCAUZAMIENTO RIO GUADALMEDINA		PLANO Nº: 11
DENOMINACION DEL PLANO: SOLUCION PROPUESTA. PERFILES TRANSVERSALES 13 A 18		ESCALA: 1:50