



— P L A N T A —

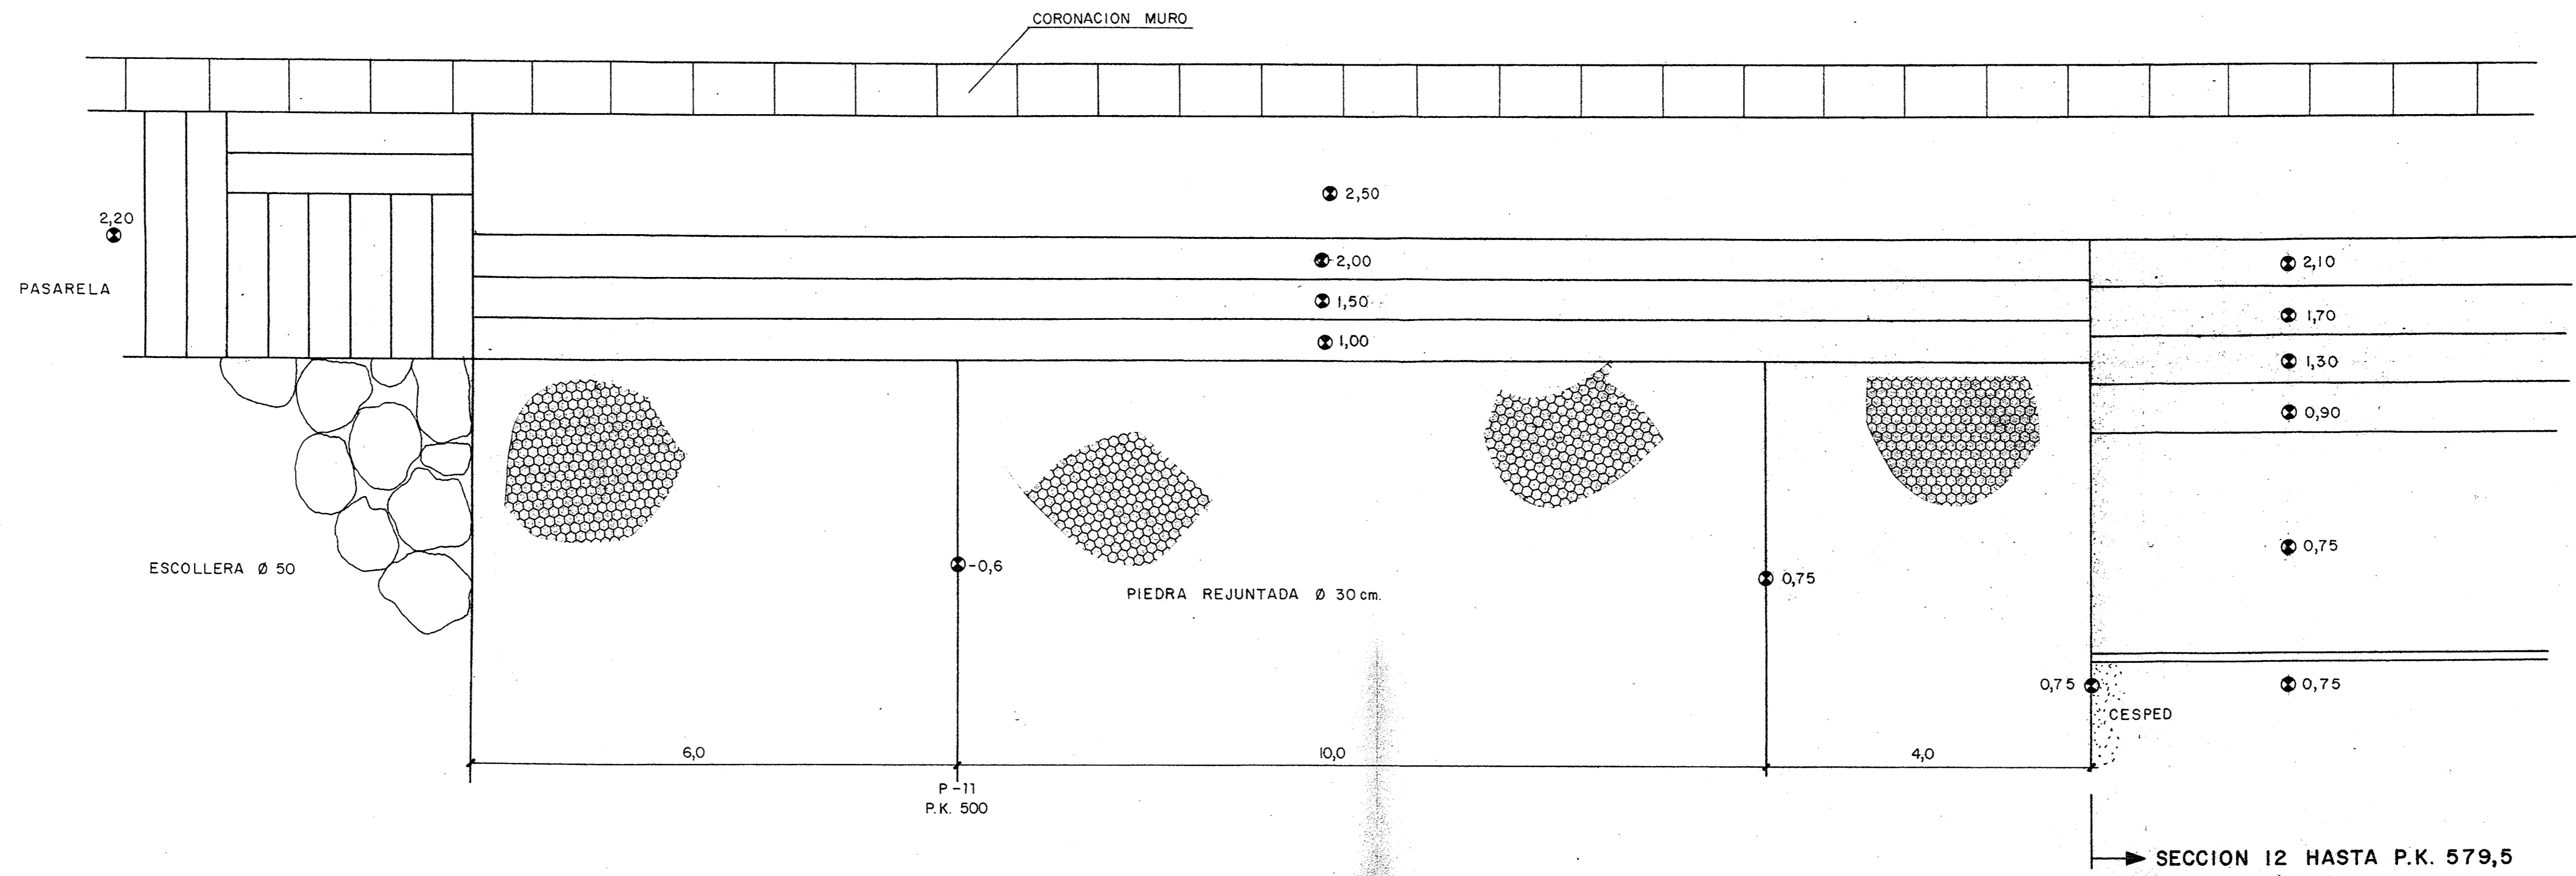

— A L Z A D O —

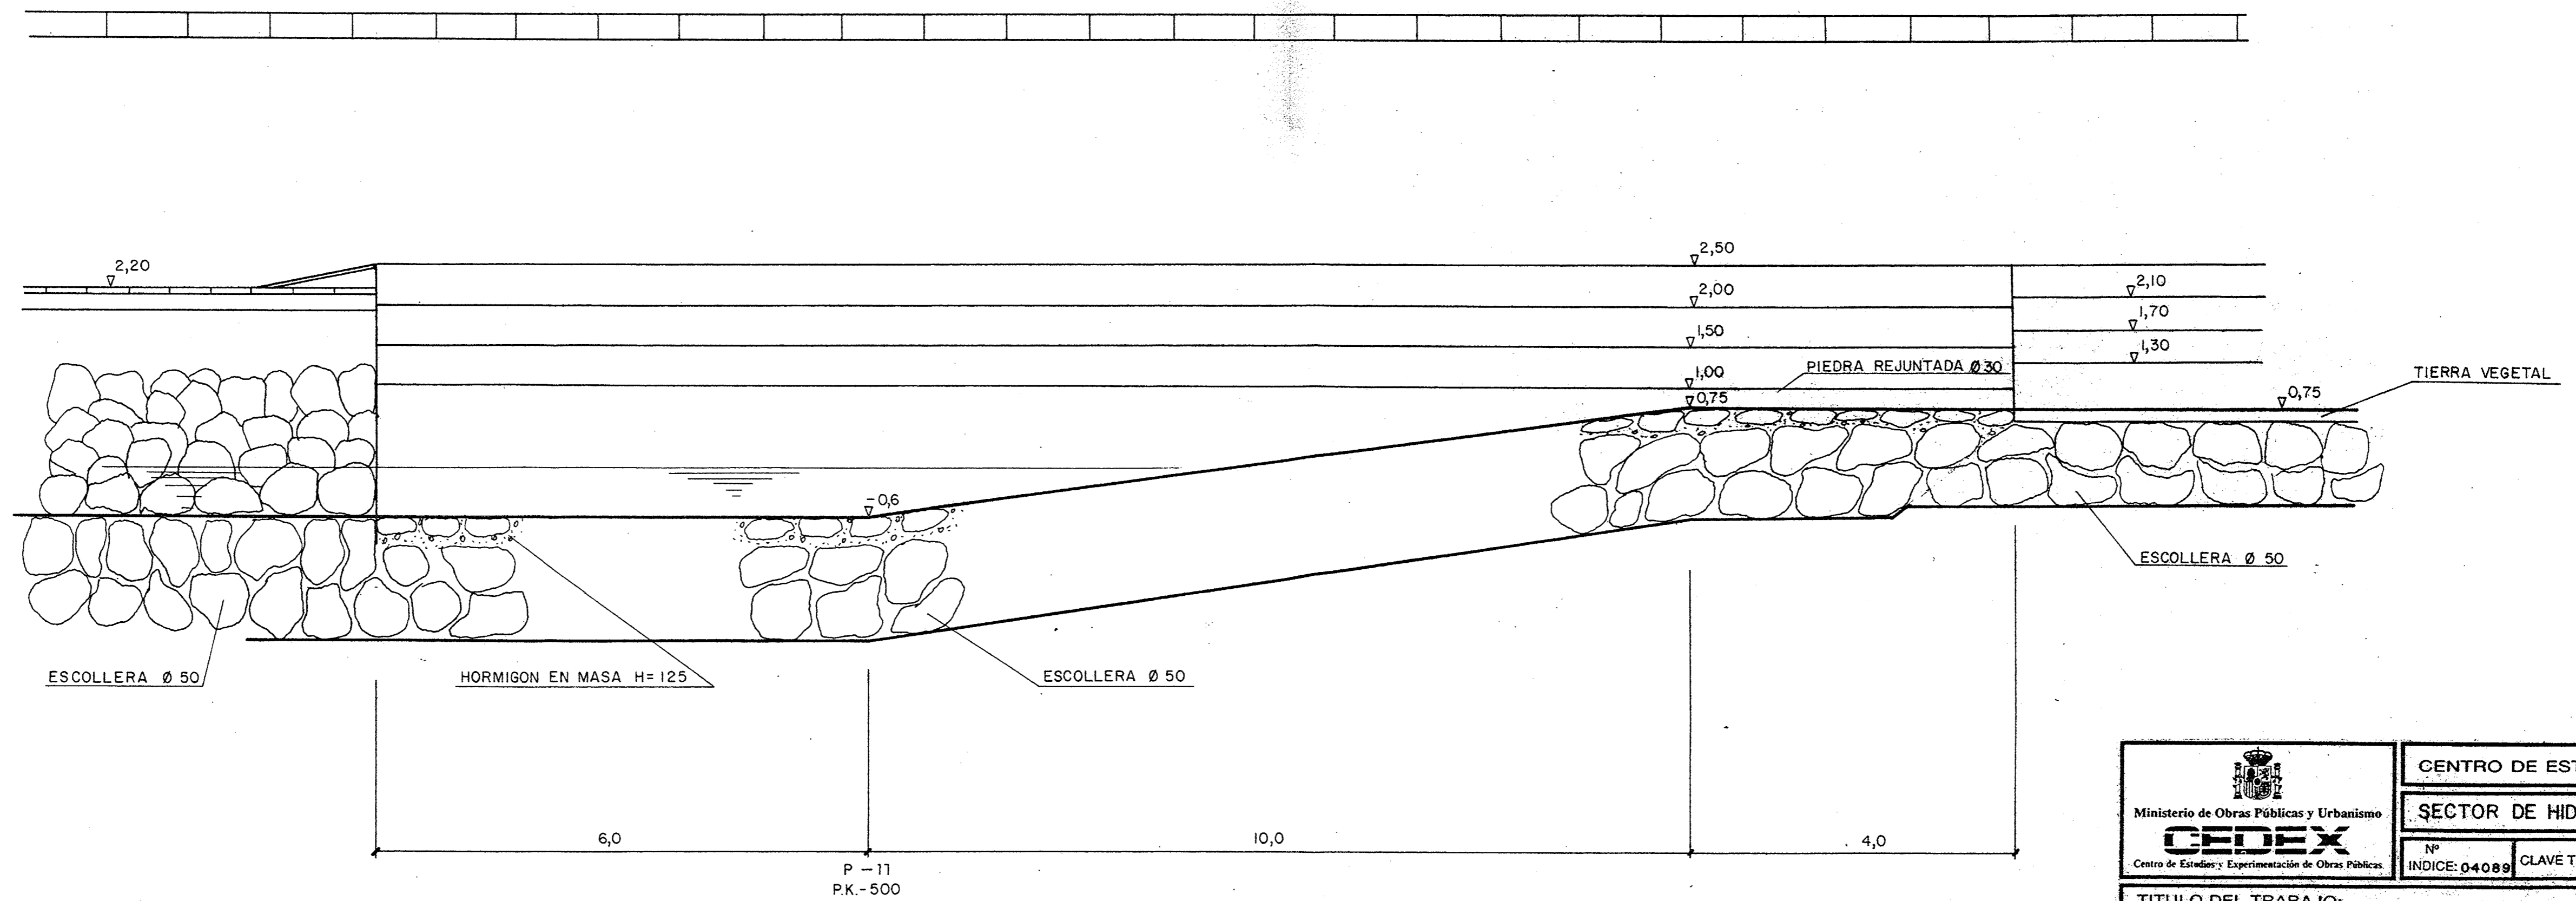

<p>Ministerio de Obras Públicas y Urbanismo  <b>CEDEX</b>                  Centro de Estudios y Experimentación de Obras Públicas</p>	CENTRO DE ESTUDIOS HIDROGRAFICOS	
	SECTOR DE HIDRAULICA CONTINENTAL	
	Nº INDICE: 04089	CLAVE TRABAJO: 41-430-1-017
TITULO DEL TRABAJO: <b>ENCAUZAMIENTO RIO GUADALMEDINA</b>	PLANO Nº <b>12</b>	
DENOMINACION DEL PLANO <b>SOLUCION PROPUESTA</b>	ESCALA: 1:50	
<b>SALTO EN P-11 - DETALLE</b>		